



**ΥΠΟΜΝΗΜΑ ΙΣΟΓΕΙΟΥ
ΚΑΤΟΙΚΙΑΣ 2**

- 1. ΕΙΣΟΔΟΣ
- 2. ΣΑΛΟΝΙ
- 3. ΤΡΑΠΕΖΑΡΙΑ
- 4. ΣΑΛΟΝΙ
- 5. ΚΟΥζίΝΑ
- 6. ΠΛΥΣΤΑΡΙΟ
- 7. ΑΠΟΧΩΡΗΤΗΡΙΟ

ΚΑΤΟYΗ ΙΣΟΓΕΙΟΥ 2
 ΕΜΒ. ΙΣΟΓΕΙΟΥ: 94.01 Μ2
 ΕΜΒ. ΚΑΛ. ΒΕΡ. ΕΙΣΟΔΟΥ: 3.59 Μ2
 ΕΜΒ. ΚΑΛ. ΒΕΡ. ΚΟΥΖΙΝΑΣ: 16.37 Μ2
 ΕΜΒ. ΚΑΛ. ΒΕΡ. ΥΠΟΥΧΟΥ ΣΤΑΘΜ. 10.70 Μ2

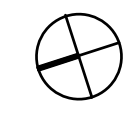


ΑΡΧΙΤΕΚΤΟΝ	ΑΝΤΡΙΑ ΣΤΡΪΜΗ	ΗΜΕΡ.	21/05/20
	Τ.Θ. 23289 ΛΕΥΚΩΣΙΑ ΚΥΠΡΟΣ ΤΗΛ: 22342165	ΚΑΙΜ.	1:100
ΕΡΓΟ	SYRITA HOMES ΠΕΡΑ ΟΡΕΙΝΗΣ, ΛΕΥΚΩΣΙΑ, ΚΥΠΡΟΣ	A.2	
ΤΙΤΛΟΣ	ΚΑΤΟYΗ ΙΣΟΓΕΙΟΥ ΚΑΤΟΙΚΙΑΣ 2		

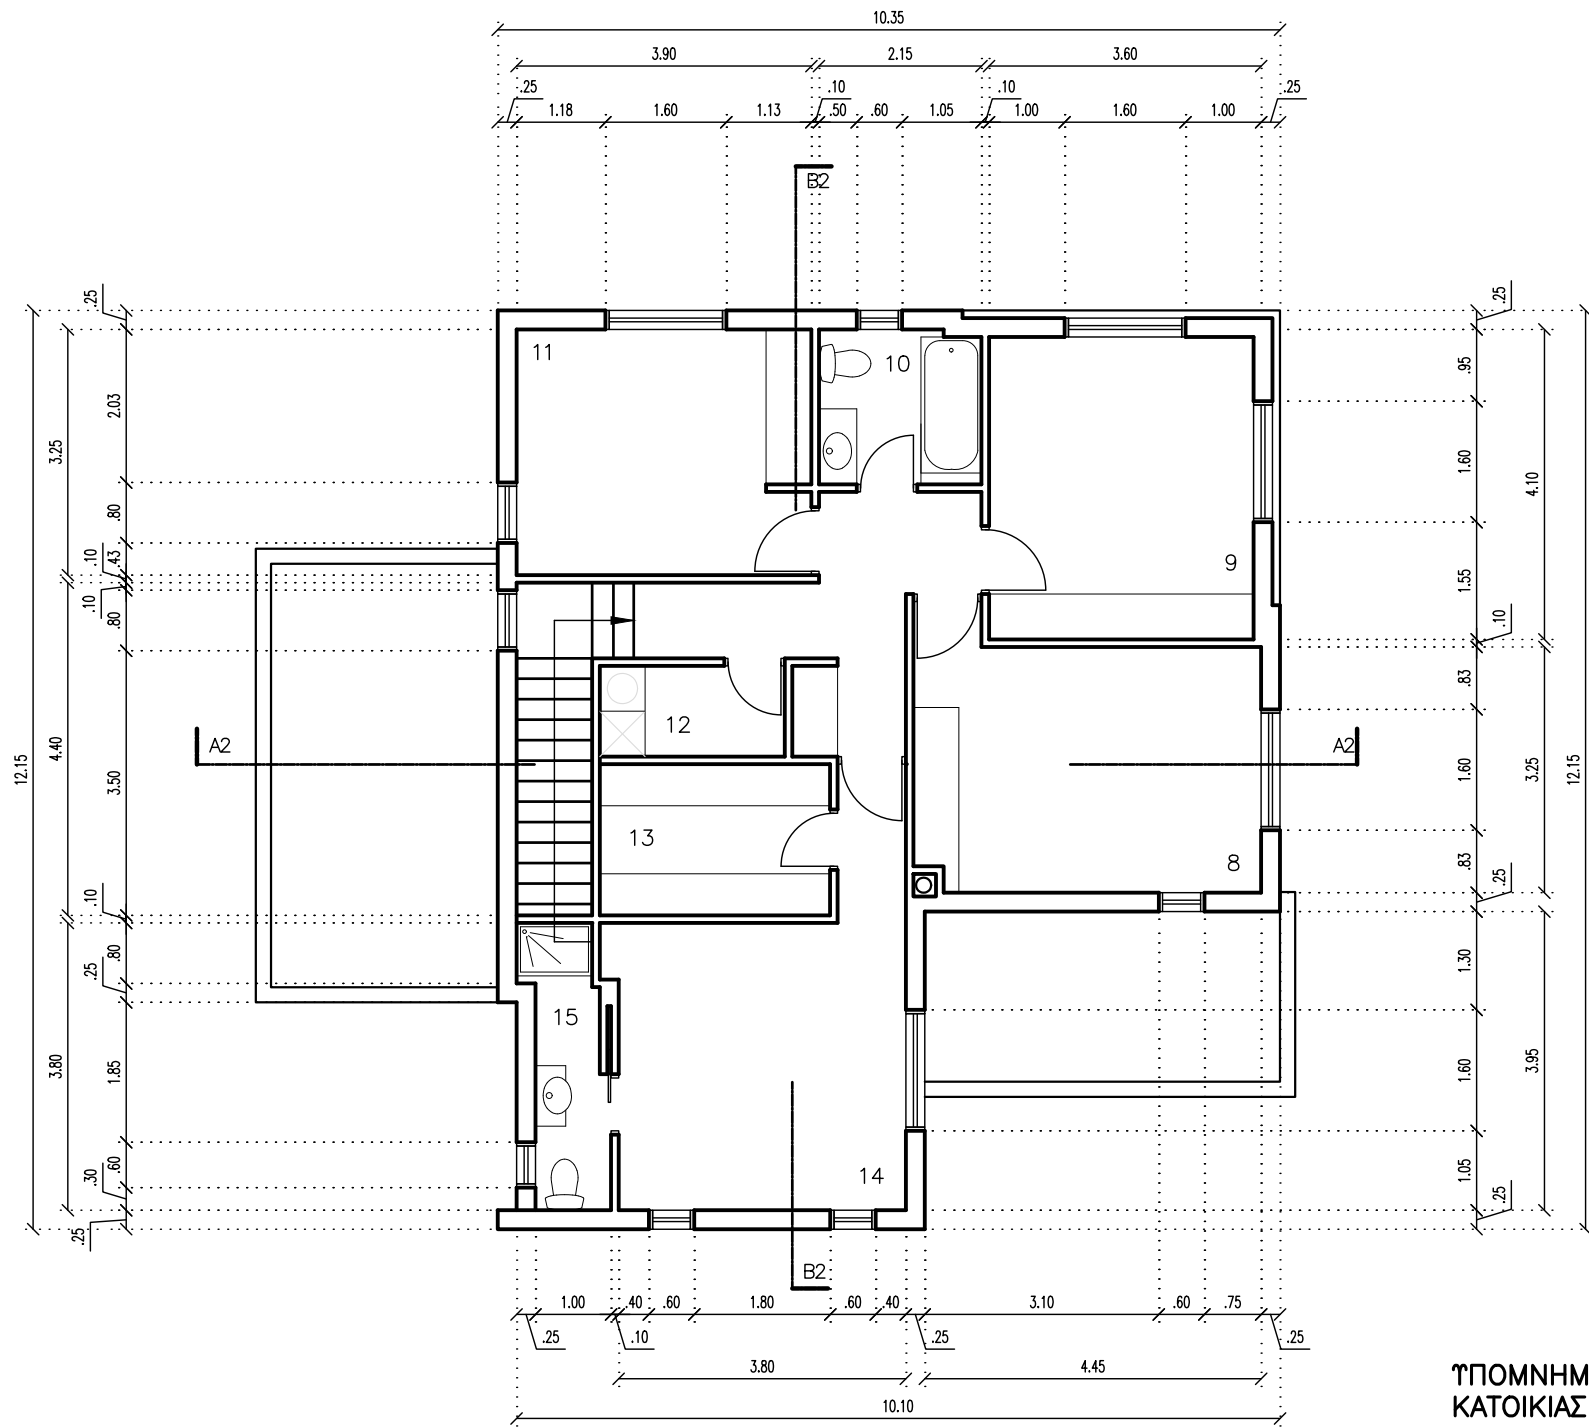


ΚΑΤΟΨΗ ΟΡΟΦΟΤ ΚΑΤΟΙΚΙΑΣ 2
ΕΜΒ. ΟΡΟΦΟΤ: 105.32 Μ2

ΥΠΟΜΝΗΜΑ ΟΡΟΦΟΤ ΚΑΤΟΙΚΙΑΣ 2


- 8. ΥΠΝΟΔΩΜΑΤΙΟ
- 9. ΥΠΝΟΔΩΜΑΤΙΟ
- 10. ΜΠΑΝΙΟ
- 11. ΥΠΝΟΔΩΜΑΤΙΟ
- 12. ΠΛΥΣΤΑΡΙΟ
- 13. ΓΚΑΡΝΤΑΡΟΜΠΑ
- 14. ΚΥΡΙΩΣ ΥΠΝΟΔΩΜΑΤΙΟ
- 15. ΝΤΟΥΣ

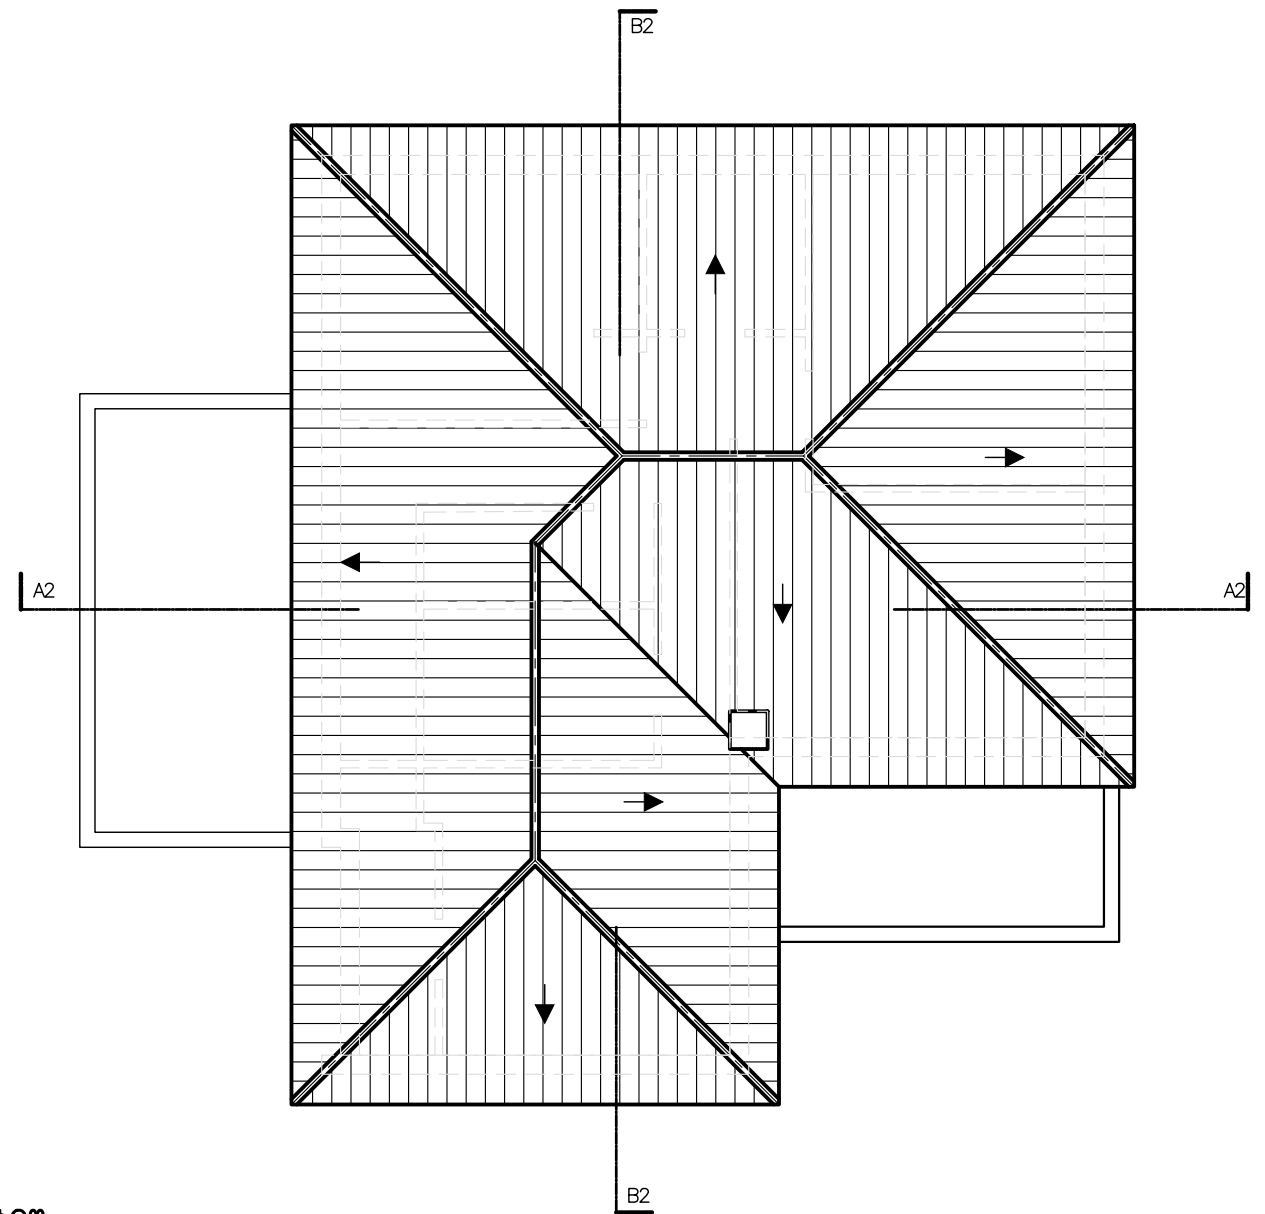


ΚΑΤΟΨΗ ΟΡΟΦΗΣ ΚΑΤΟΙΚΙΑΣ 2

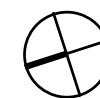

ΑΡΧΙΤΕΚΤΟΝ	ΑΝΤΡΙΑ ΣΤΡΙΜΗ	ΗΜΕΡ.	21/05/20
	Τ.Θ 23289 ΛΕΥΚΩΣΙΑ, ΚΥΠΡΟΣ ΤΗΛ: 22342165	ΚΑΛΩ.	1:100
ΕΡΓΟ	SYRITA HOMES	A.3	
	ΠΕΡΑ ΟΡΕΙΝΗΣ, ΛΕΥΚΩΣΙΑ, ΚΥΠΡΟΣ		
ΤΙΤΛΟΣ	ΚΑΤΟΨΗ ΟΡΟΦΟΤ & ΟΡΟΦΗΣ ΚΑΤΟΙΚΙΑΣ 2		

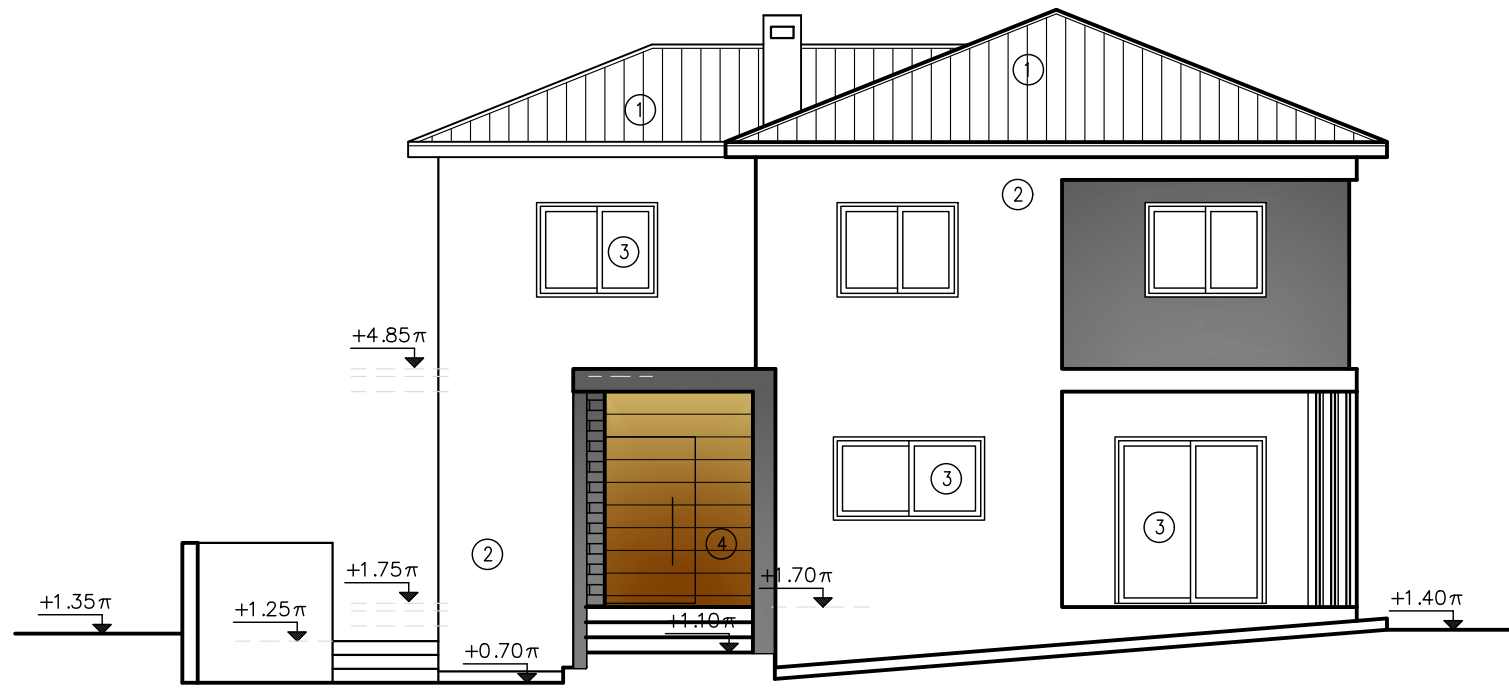


ΝΟΤΙΑ ΟΨΗ ΚΑΤΟΙΚΙΑΣ 2

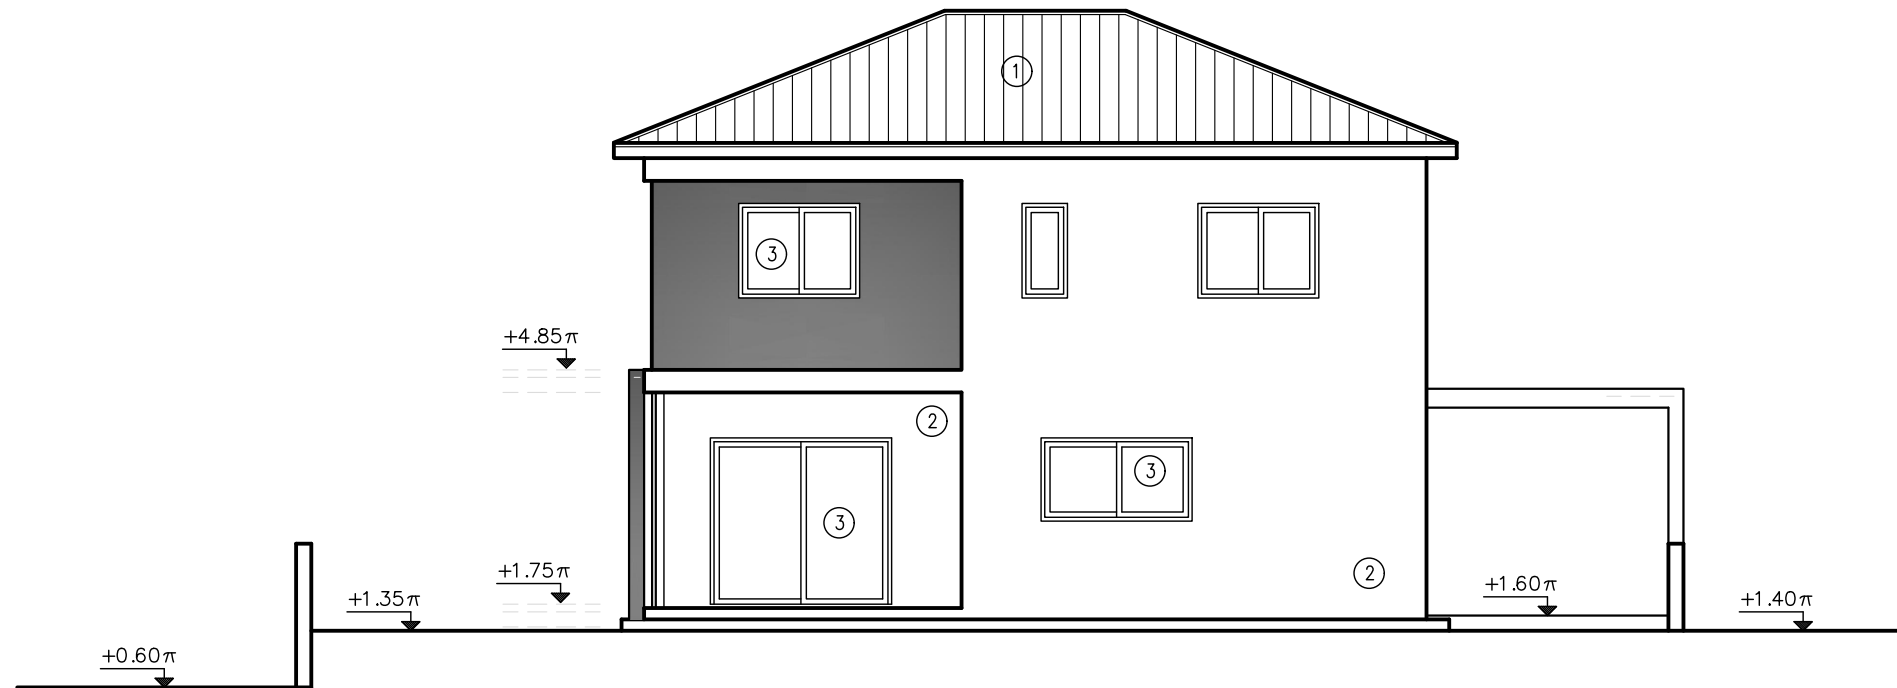


ΑΝΑΤΟΛΙΚΗ ΟΨΗ ΚΑΤΟΙΚΙΑΣ 2

- ① ΚΕΡΑΜΙΔΙΑ
- ② ΣΟΦΒΑΣ/ΜΠΟΓΙΑ
- ③ ΠΑΡΑΘΥΡΑ ΑΛΟΥΜΙΝΙΟ
- ④ ΞΥΛΟ

ΑΡΧΙΤΕΚΤΟΝ	ΑΝΤΡΙΑ ΣΤΡΙΜΗ	ΗΜΕΡ.	21/05/20
	Τ.Θ 23289 ΛΕΥΚΩΣΙΑ ΚΥΠΡΟΣ ΤΗΛ: 22342165	ΚΛΙΜ.	1:100
ΕΡΓΟ	SYRITA HOMES ΠΕΡΑ ΟΡΕΙΝΗΣ, ΛΕΥΚΩΣΙΑ, ΚΥΠΡΟΣ	A.5	
ΤΙΤΛΟΣ	ΟΨΕΙΣ ΚΑΤΟΙΚΙΑΣ 2		

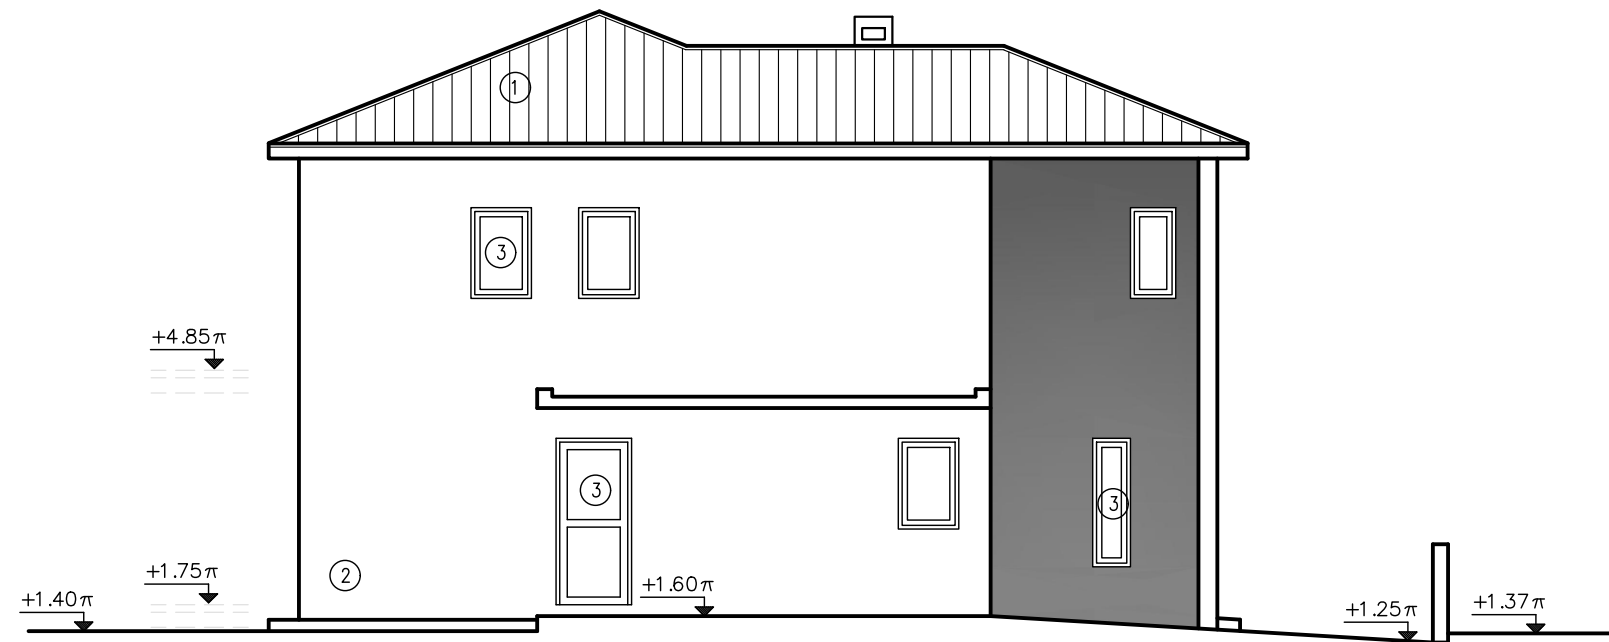

ΒΟΡΕΙΑ ΟΨΗ ΚΑΤΟΙΚΙΑΣ 2

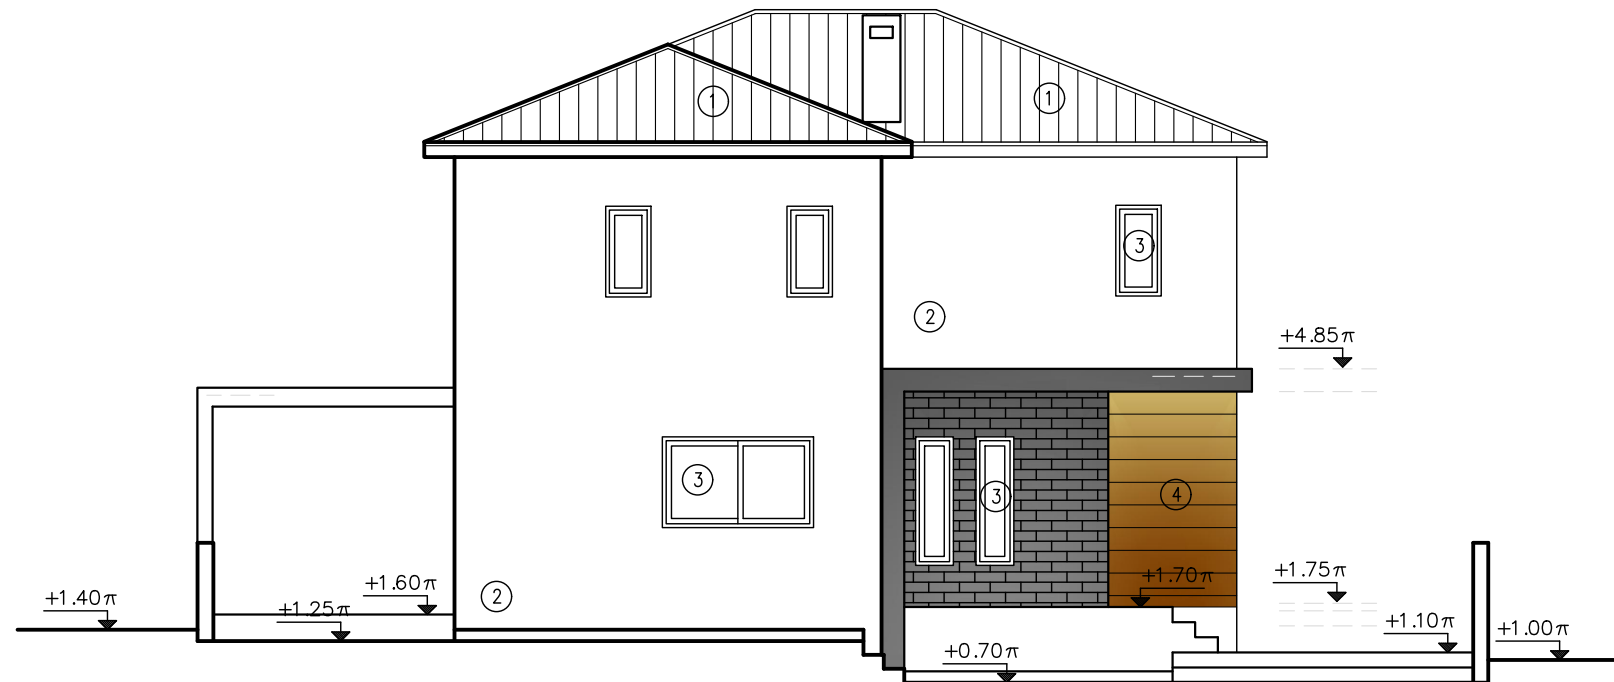

ΔΥΤΙΚΗ ΟΨΗ ΚΑΤΟΙΚΙΑΣ 2

ΑΡΧΙΤΕΚΤΟΝ	ΑΝΤΡΙΑ ΣΤΡΠΙΜΗ	ΗΜΕΡ.	21/05/20
	Τ.Θ 23289 ΛΕΥΚΩΣΙΑ, ΚΥΠΡΟΣ ΤΗΛ: 22342165	ΚΑΛΩ.	1:100
ΕΡΓΟ	SYRITA HOMES ΠΕΡΑ ΟΡΕΙΝΗΣ, ΛΕΥΚΩΣΙΑ, ΚΥΠΡΟΣ	A.6	
ΤΙΤΛΟΣ	ΟΨΕΙΣ ΚΑΤΟΙΚΙΑΣ 2		




ΤΟΜΗ Α-Α/2 ΚΑΤΟΙΚΙΑΣ 2



ΤΟΜΗ Β-Β/2 ΚΑΤΟΙΚΙΑΣ 2

ΑΡΧΙΤΕΚΤΟΝ	ΑΝΤΡΙΑ ΣΤΡΠΙΜΗ	ΗΜΕΡ.	21/05/20
	Τ.Θ 23289 ΛΕΥΚΩΣΙΑ, ΚΥΠΡΟΣ ΤΗΛ: 22342165	ΚΑΛΗΜ.	1:100
ΕΡΓΟ	SYRITA HOMES ΠΕΡΑ ΟΡΕΙΝΗΣ, ΛΕΥΚΩΣΙΑ, ΚΥΠΡΟΣ	A.4	
ΤΙΤΛΟΣ	ΤΟΜΗ Α-Α & Β-Β ΚΑΤΟΙΚΙΑΣ 2		

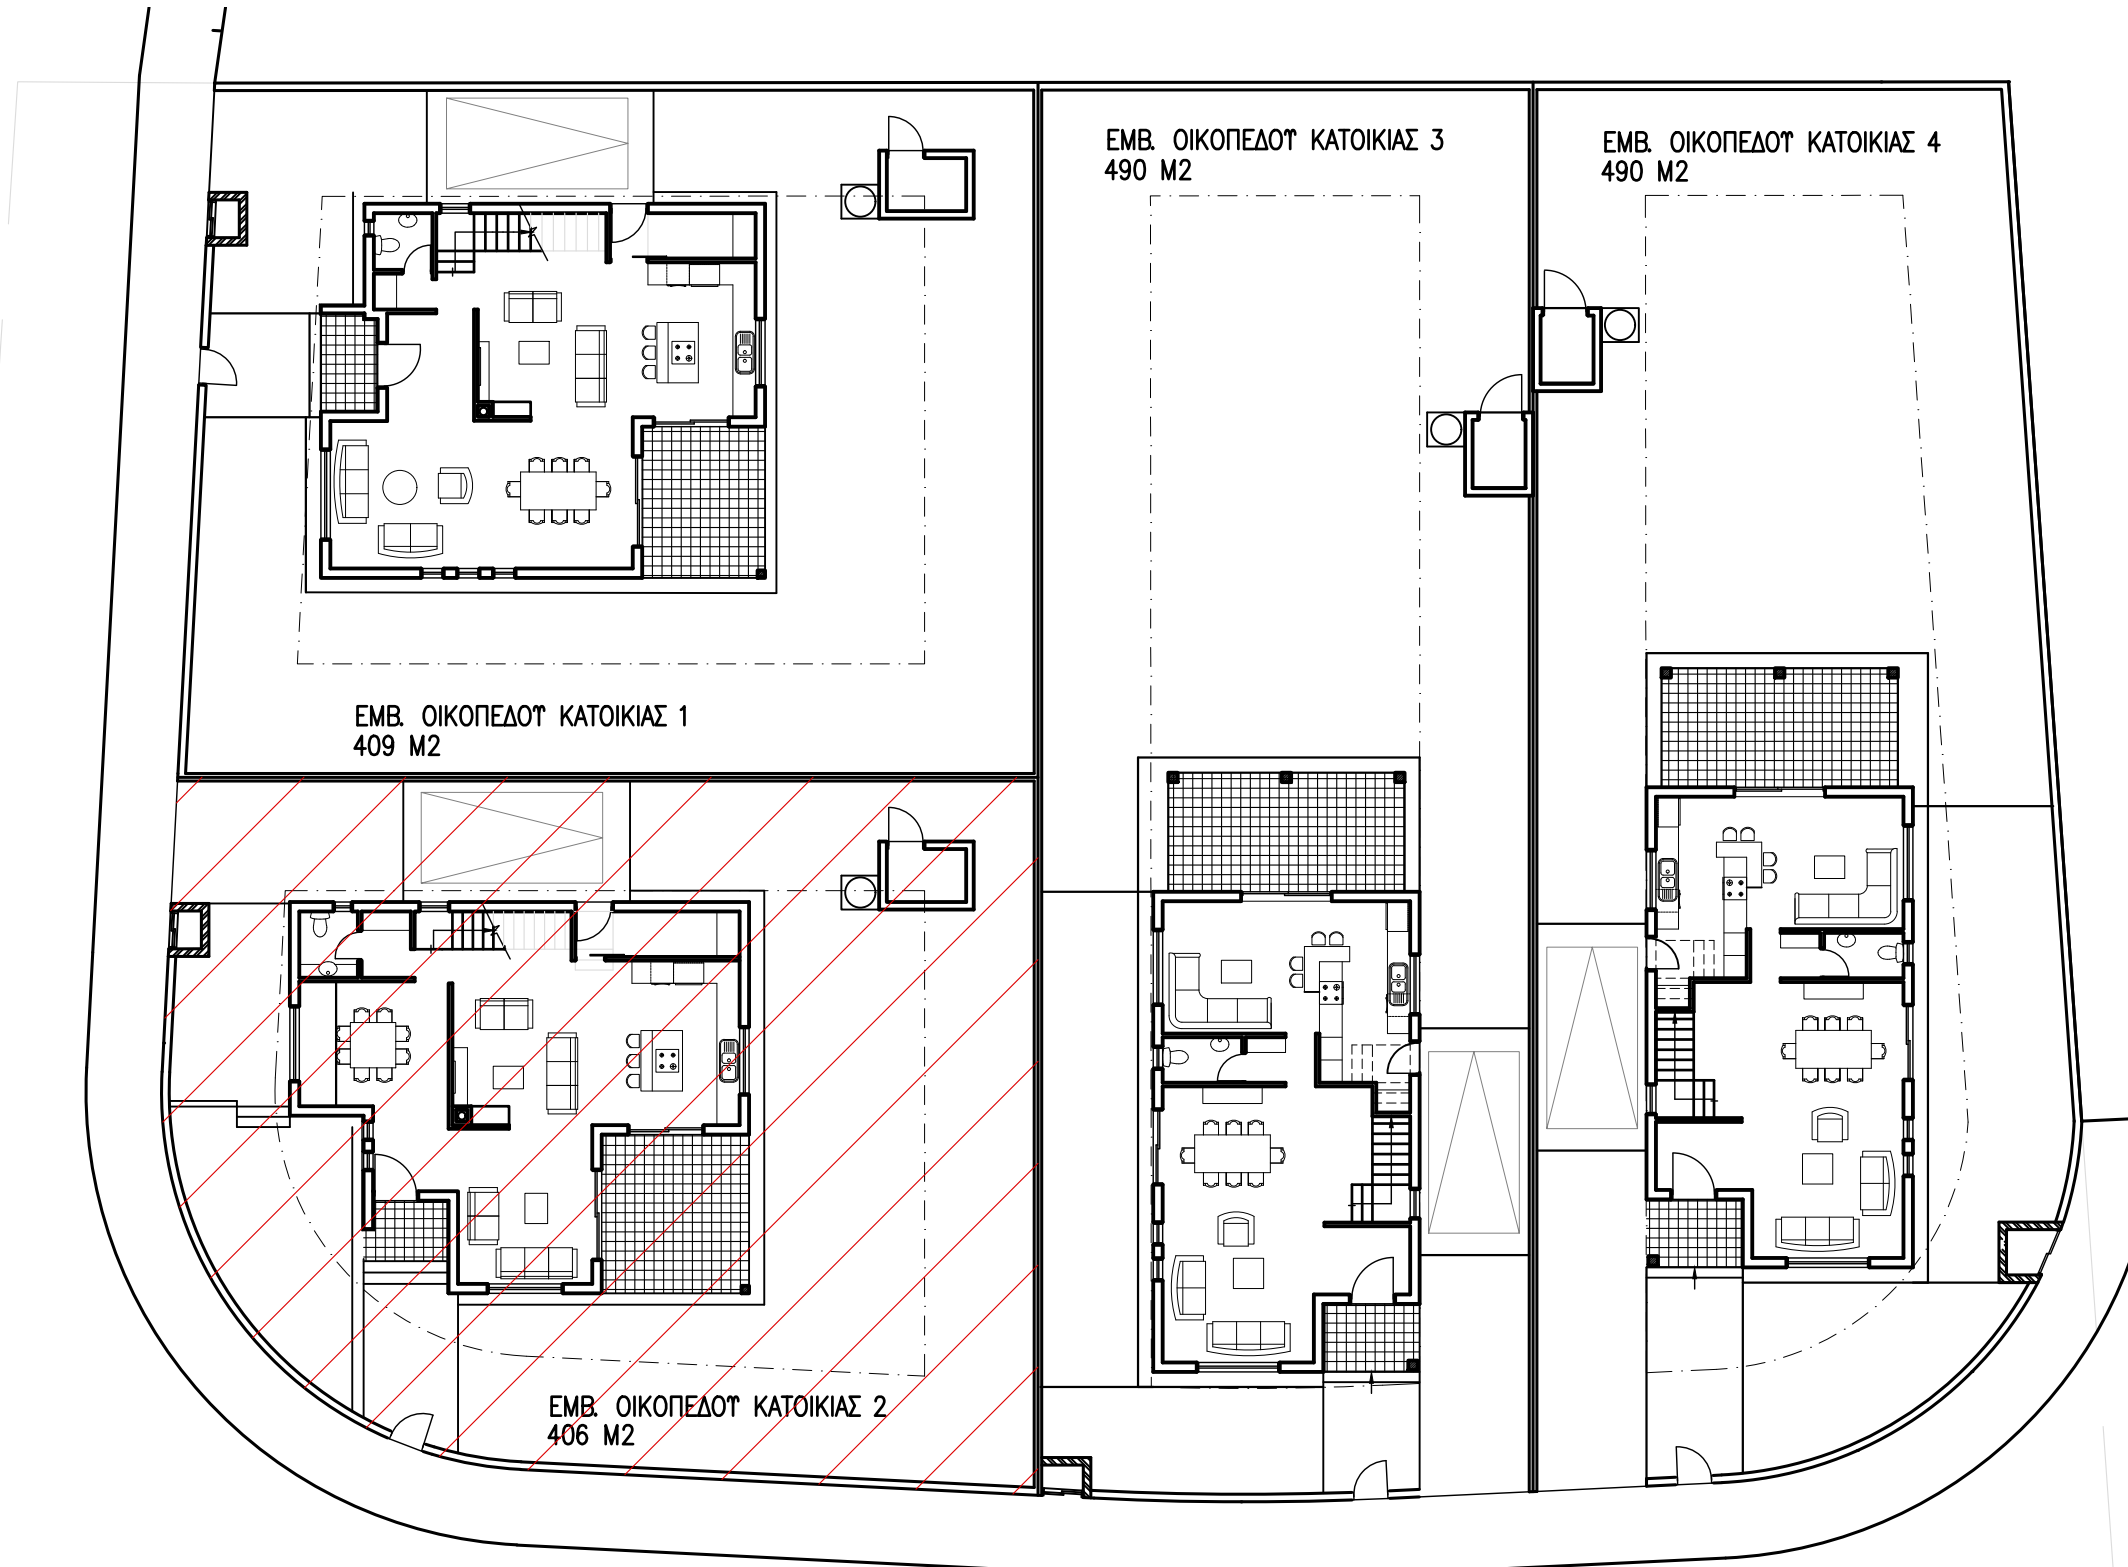

ΕΜΒ. ΟΙΚΟΠΕΔΟΥ ΚΑΤΟΙΚΙΑΣ 1
409 M2

ΕΜΒ. ΟΙΚΟΠΕΔΟΥ ΚΑΤΟΙΚΙΑΣ 3
490 M2

ΕΜΒ. ΟΙΚΟΠΕΔΟΥ ΚΑΤΟΙΚΙΑΣ 4
490 M2

ΕΜΒ. ΟΙΚΟΠΕΔΟΥ ΚΑΤΟΙΚΙΑΣ 2
406 M2

ΑΡΧΙΤΕΚΤΟΝ	ΑΝΤΡΙΑ ΣΤΡΙΜΗ	ΗΜΕΡ.	21/05/20
	Τ.Θ 23289 ΛΕΥΚΩΣΙΑ, ΚΥΠΡΟΣ ΤΗΛ: 22342165	ΚΑΛΩ.	1:200
ΕΡΓΟ	SYRITA HOMES ΠΕΡΑ ΟΡΕΙΝΗΣ, ΛΕΥΚΩΣΙΑ, ΚΥΠΡΟΣ	A.1	
ΤΙΤΛΟΣ	ΧΩΡΟΤΑΞΙΚΟ ΚΑΤΟΙΚΙΑΣ 2		