



ΚΑΤΟΨΗ ΟΡΟΦΗΣ ΚΑΤΟΙΚΙΑΣ 3

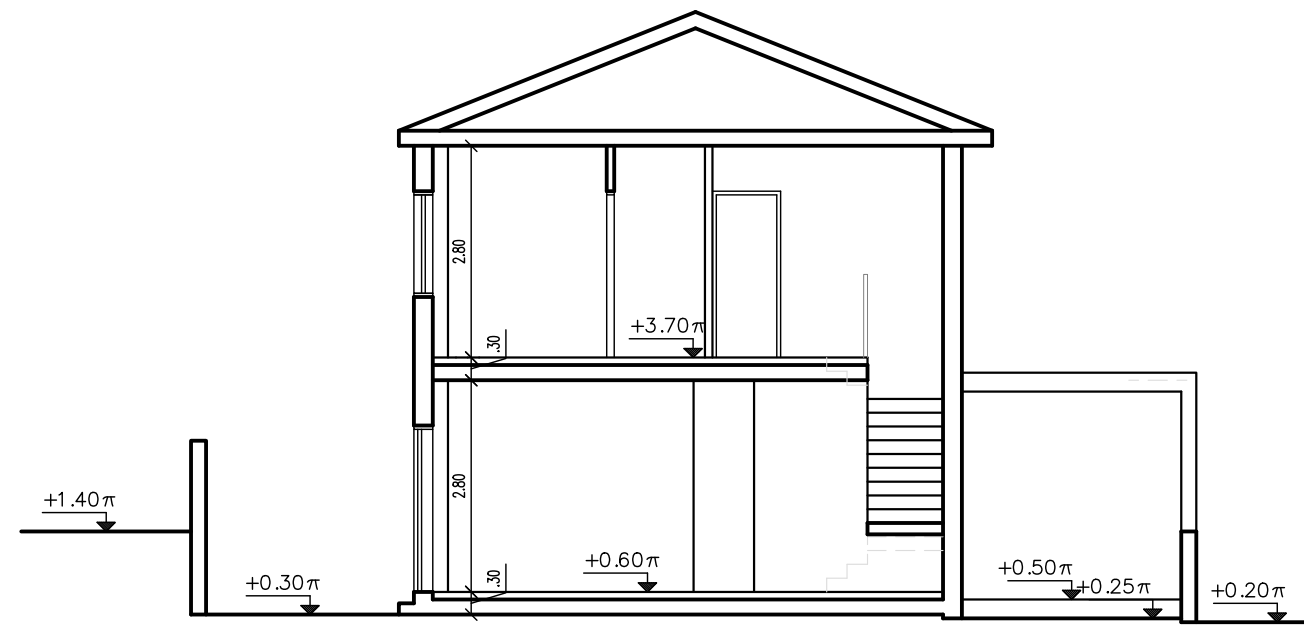


ΤΟΜΗ Α-Α/4 ΚΑΤΟΙΚΙΑΣ 3

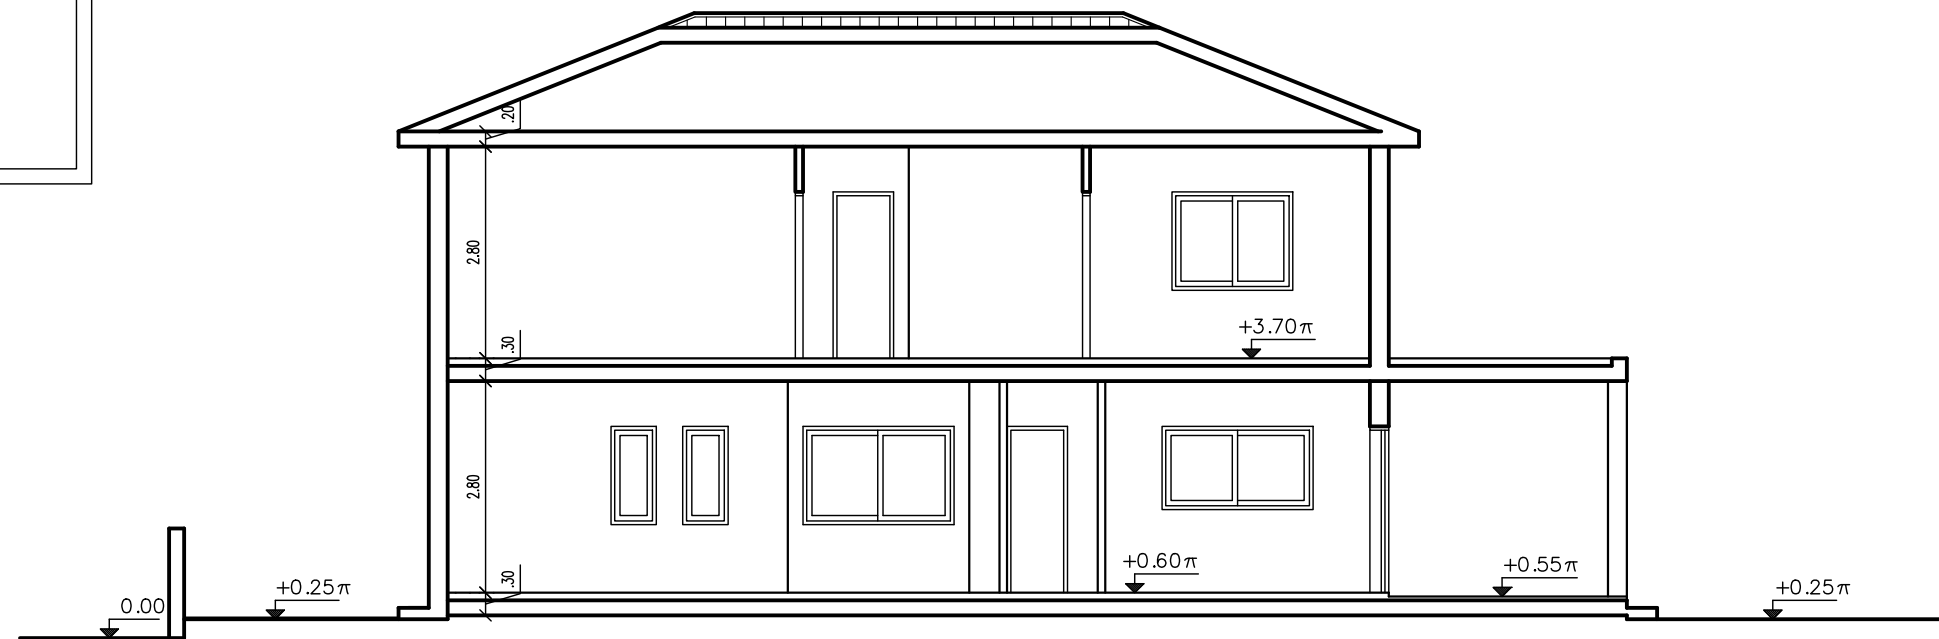


ΤΟΜΗ Β-Β/4 ΚΑΤΟΙΚΙΑΣ 3




ΑΡΧΙΤΕΚΤΟΝ	ΑΝΤΡΙΑ ΣΤΡΙΜΗ	ΗΜΕΡ.	21/05/20
Τ.Θ	23289 ΛΕΥΚΩΣΙΑ, ΚΥΠΡΟΣ ΤΗΛ: 22342165	ΚΑΙΜ.	1:100
ΕΡΓΟ	SYRITA HOMES ΠΕΡΑ ΟΡΕΙΝΗΣ, ΛΕΥΚΩΣΙΑ, ΚΥΠΡΟΣ	A.3	
ΤΙΤΛΟΣ	ΚΑΤΟΨΗ ΟΡΟΦΗΣ & ΤΟΜΕΣ Α+Β ΚΑΤΟΙΚΙΑΣ 3		

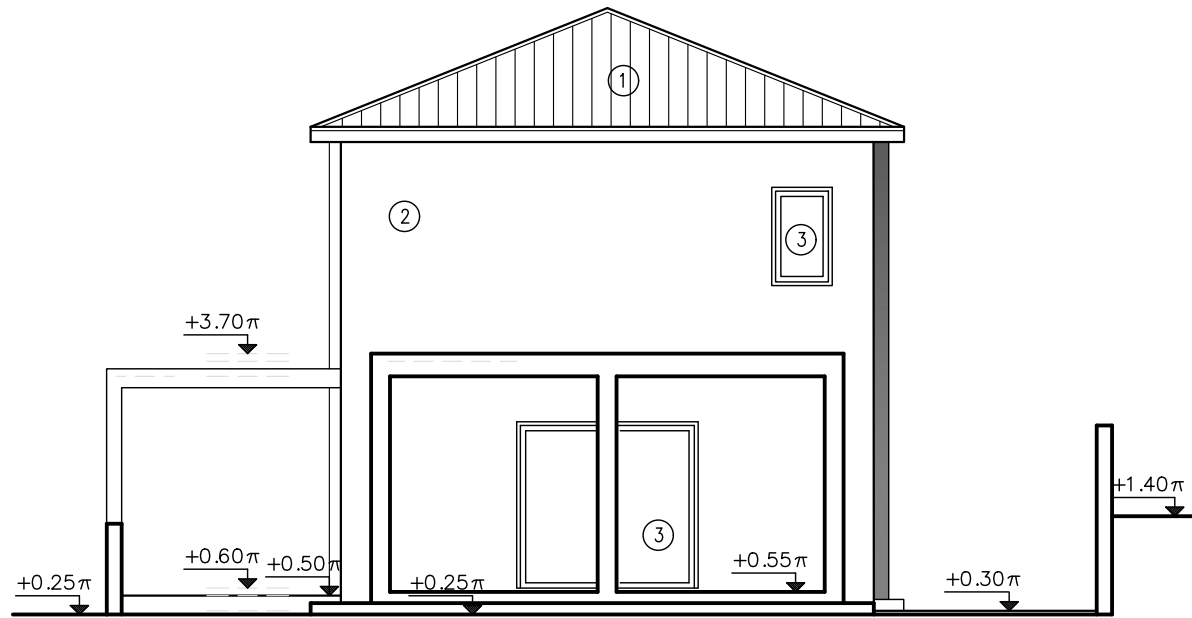


ΒΟΡΕΙΑ ΟΨΗ ΚΑΤΟΙΚΙΑΣ 3

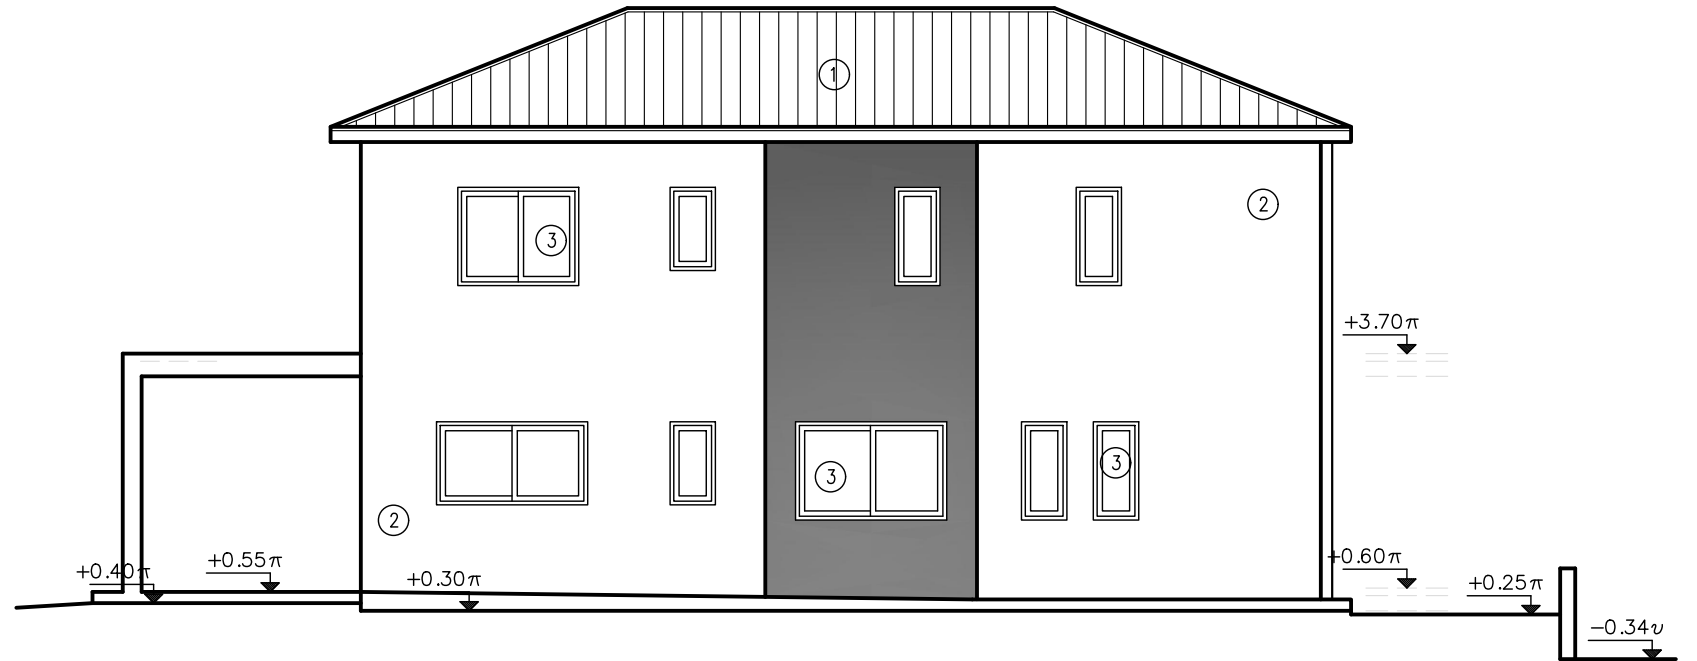

ΑΝΑΤΟΛΙΚΗ ΟΨΗ ΚΑΤΟΙΚΙΑΣ 3

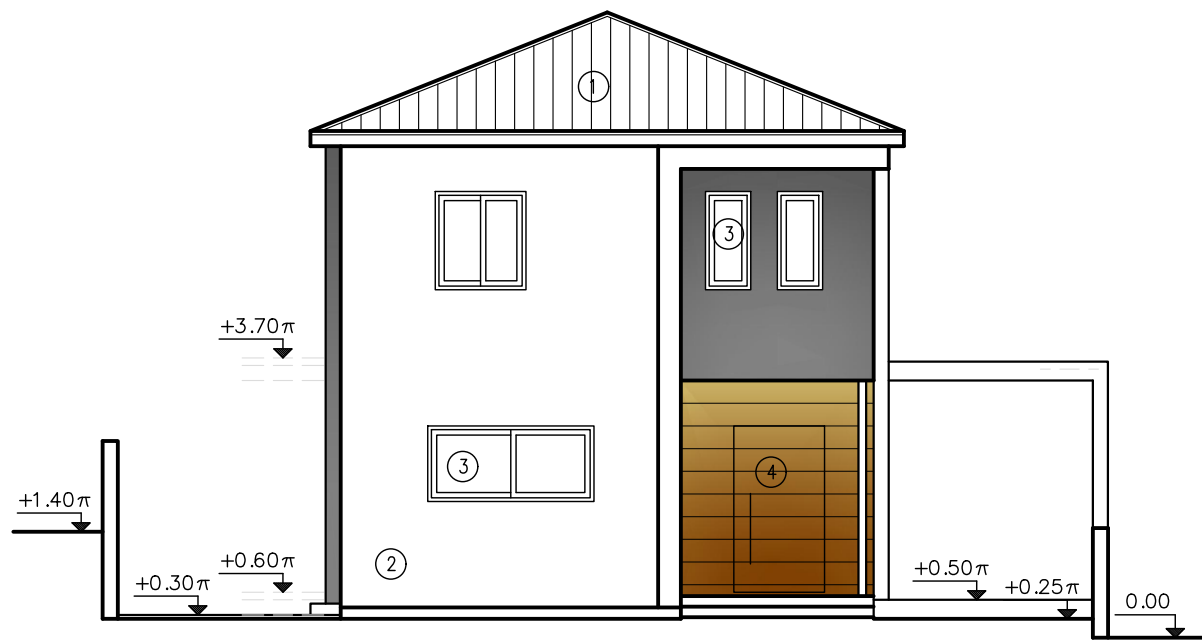


ΝΟΤΙΑ ΟΨΗ ΚΑΤΟΙΚΙΑΣ 3

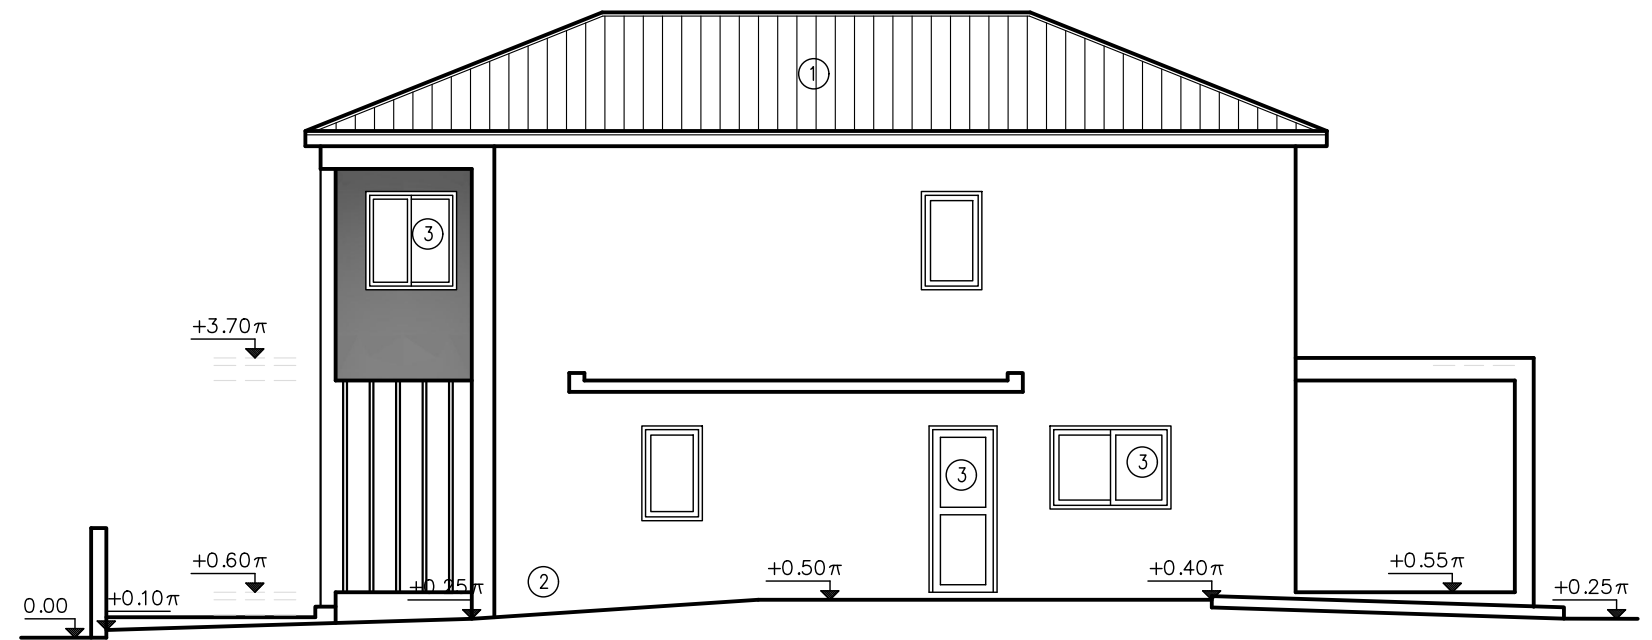

ΔΥΤΙΚΗ ΟΨΗ ΚΑΤΟΙΚΙΑΣ 3

- ① ΚΕΡΑΜΙΔΙΑ
- ② ΣΟΥΒΑΣ/ΜΠΟΓΙΑ
- ③ ΠΑΡΑΘΥΡΑ ΑΛΟΥΜΙΝΙΟ
- ④ ΞΥΛΟ

ΑΡΧΙΤΕΚΤΩΝ ΑΝΤΡΙΑ ΣΤΡΙΜΗ Τ.Θ 23289 ΛΕΥΚΩΣΙΑ ΚΥΠΡΟΣ ΤΗΛ: 22342165	ΗΜΕΡ. 21/05/20 ΚΛΙΜ. 1:100
ΕΡΓΟ SYRITA HOMES ΠΕΡΑ ΟΡΕΙΝΗΣ, ΛΕΥΚΩΣΙΑ, ΚΥΠΡΟΣ	A.4
ΤΙΤΛΟΣ ΟΨΕΙΣ ΚΑΤΟΙΚΙΑΣ 3	

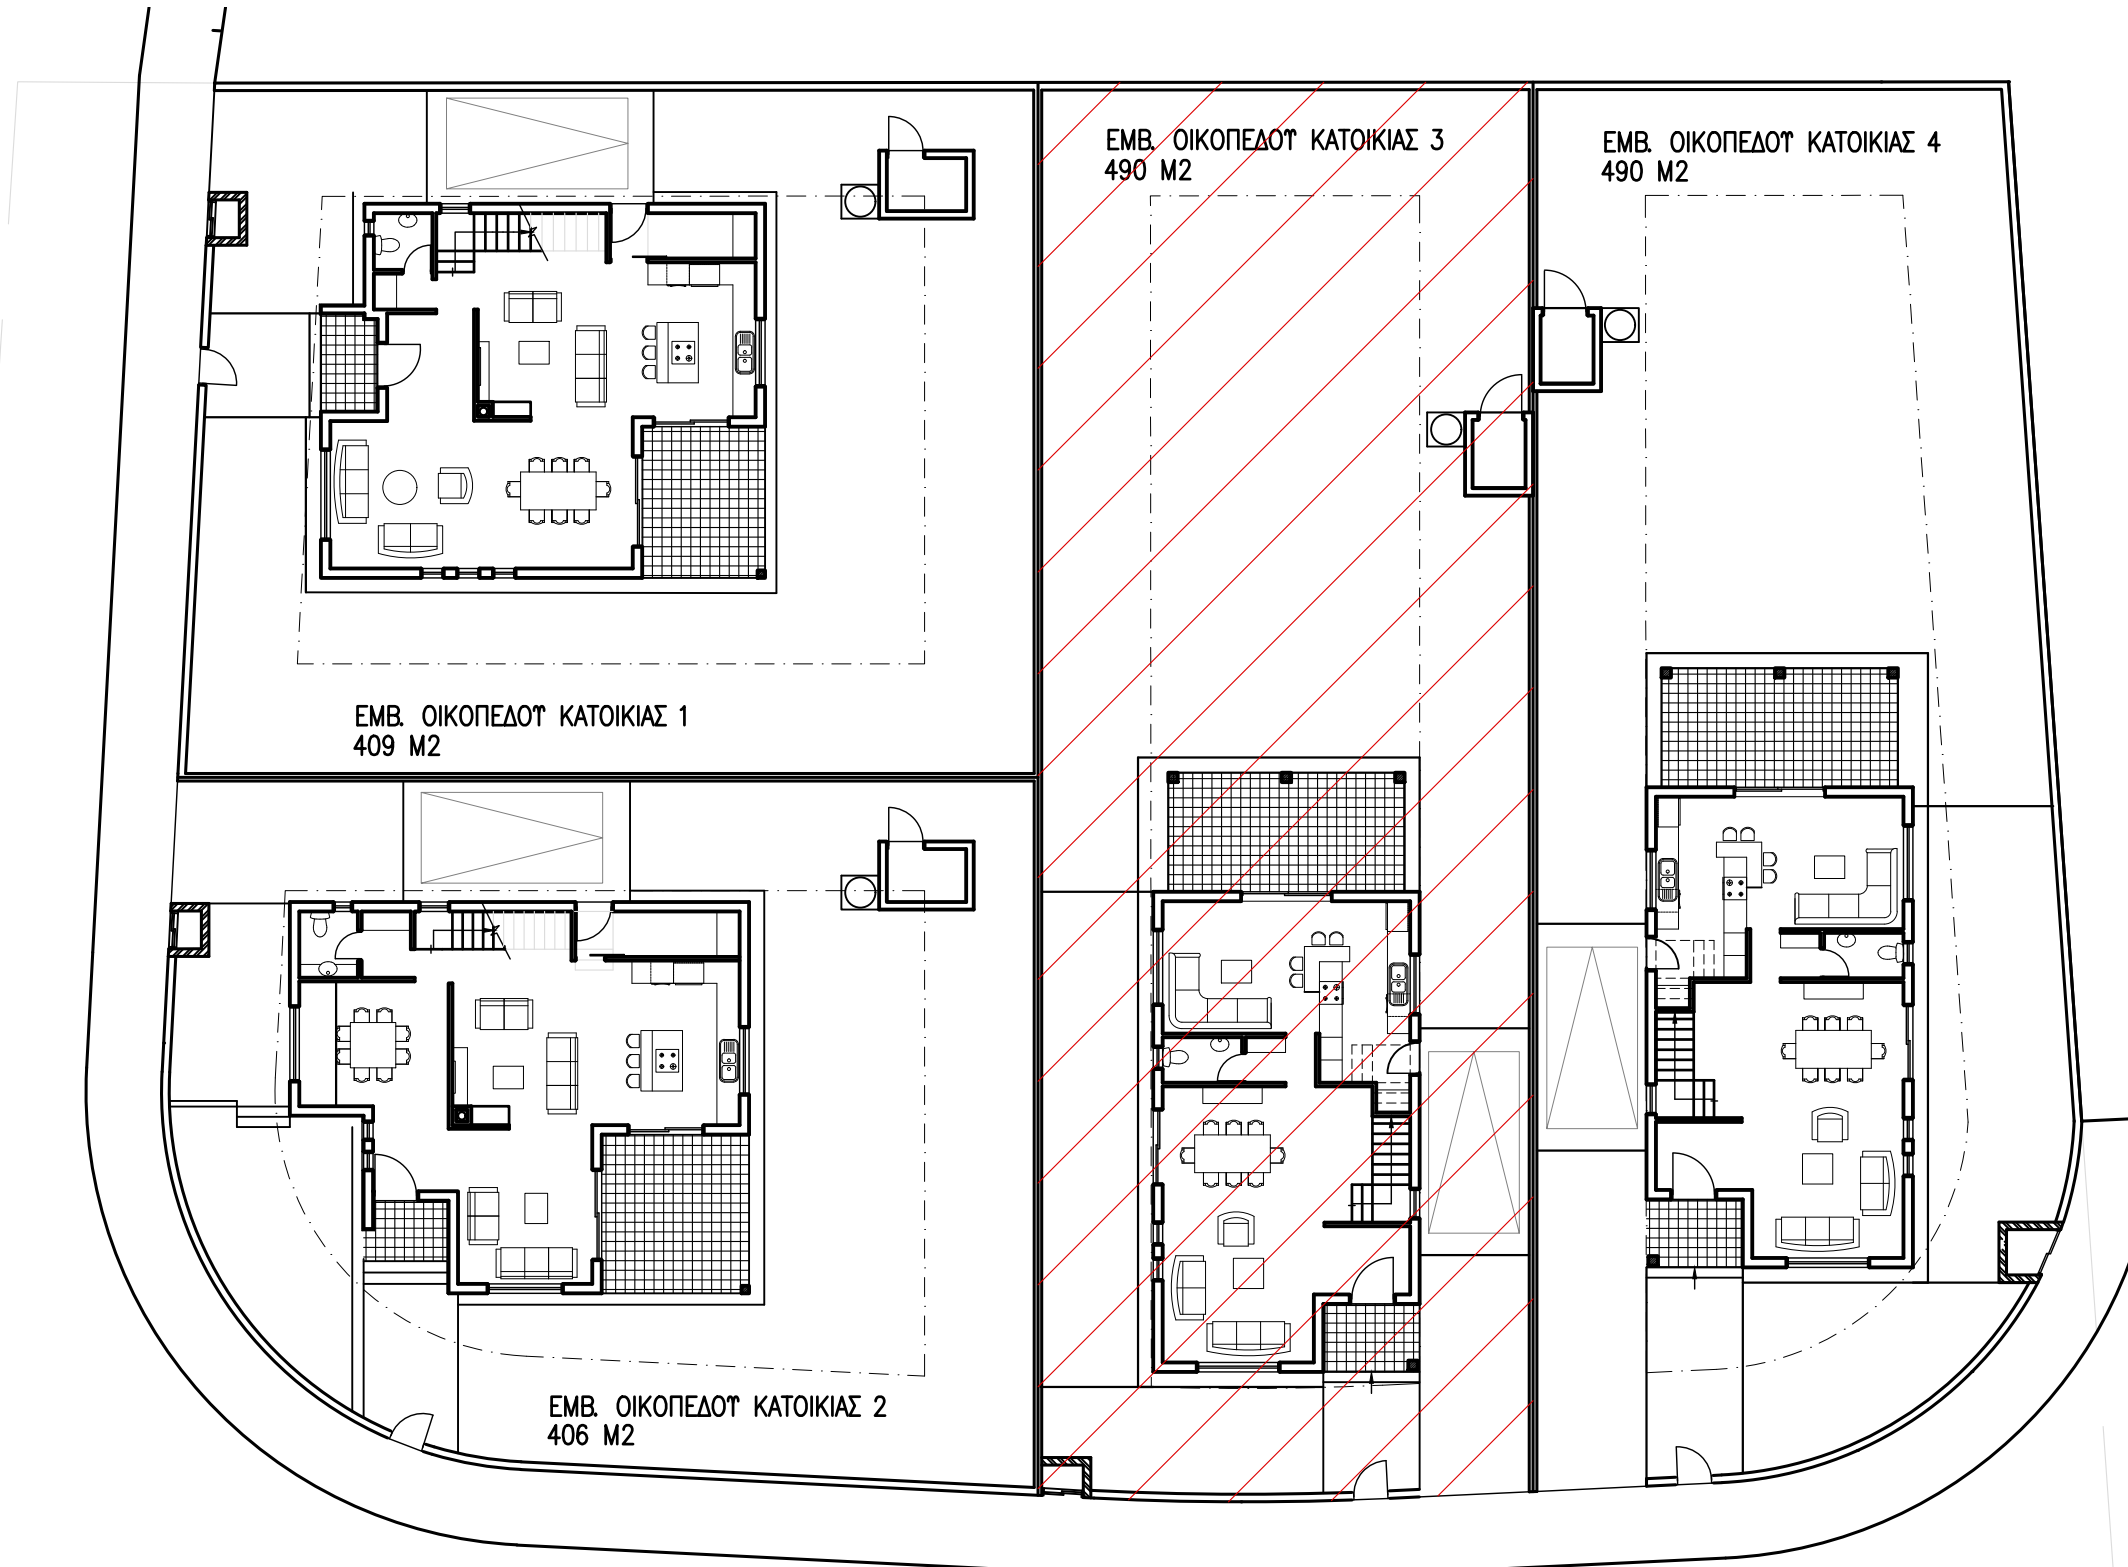


ΕΜΒ. ΟΙΚΟΠΕΔΟΥ ΚΑΤΟΙΚΙΑΣ 1
409 Μ2


ΕΜΒ. ΟΙΚΟΠΕΔΟΥ ΚΑΤΟΙΚΙΑΣ 3
490 Μ2

ΕΜΒ. ΟΙΚΟΠΕΔΟΥ ΚΑΤΟΙΚΙΑΣ 4
490 Μ2

ΕΜΒ. ΟΙΚΟΠΕΔΟΥ ΚΑΤΟΙΚΙΑΣ 2
406 Μ2

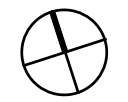

ΑΡΧΙΤΕΚΤΟΝ	ΑΝΤΡΙΑ ΣΤΡΙΜΗ	ΗΜΕΡ.	21/05/20
	Τ.Θ 23289 ΛΕΥΚΩΣΙΑ, ΚΥΠΡΟΣ ΤΗΛ: 22342165	ΚΑΛΩ.	1:200
ΕΡΓΟ	SYRITA HOMES ΠΕΡΑ ΟΡΕΙΝΗΣ, ΛΕΥΚΩΣΙΑ, ΚΥΠΡΟΣ	A.1	
ΤΙΤΛΟΣ	ΧΩΡΟΤΑΞΙΚΟ ΚΑΤΟΙΚΙΑΣ 3		

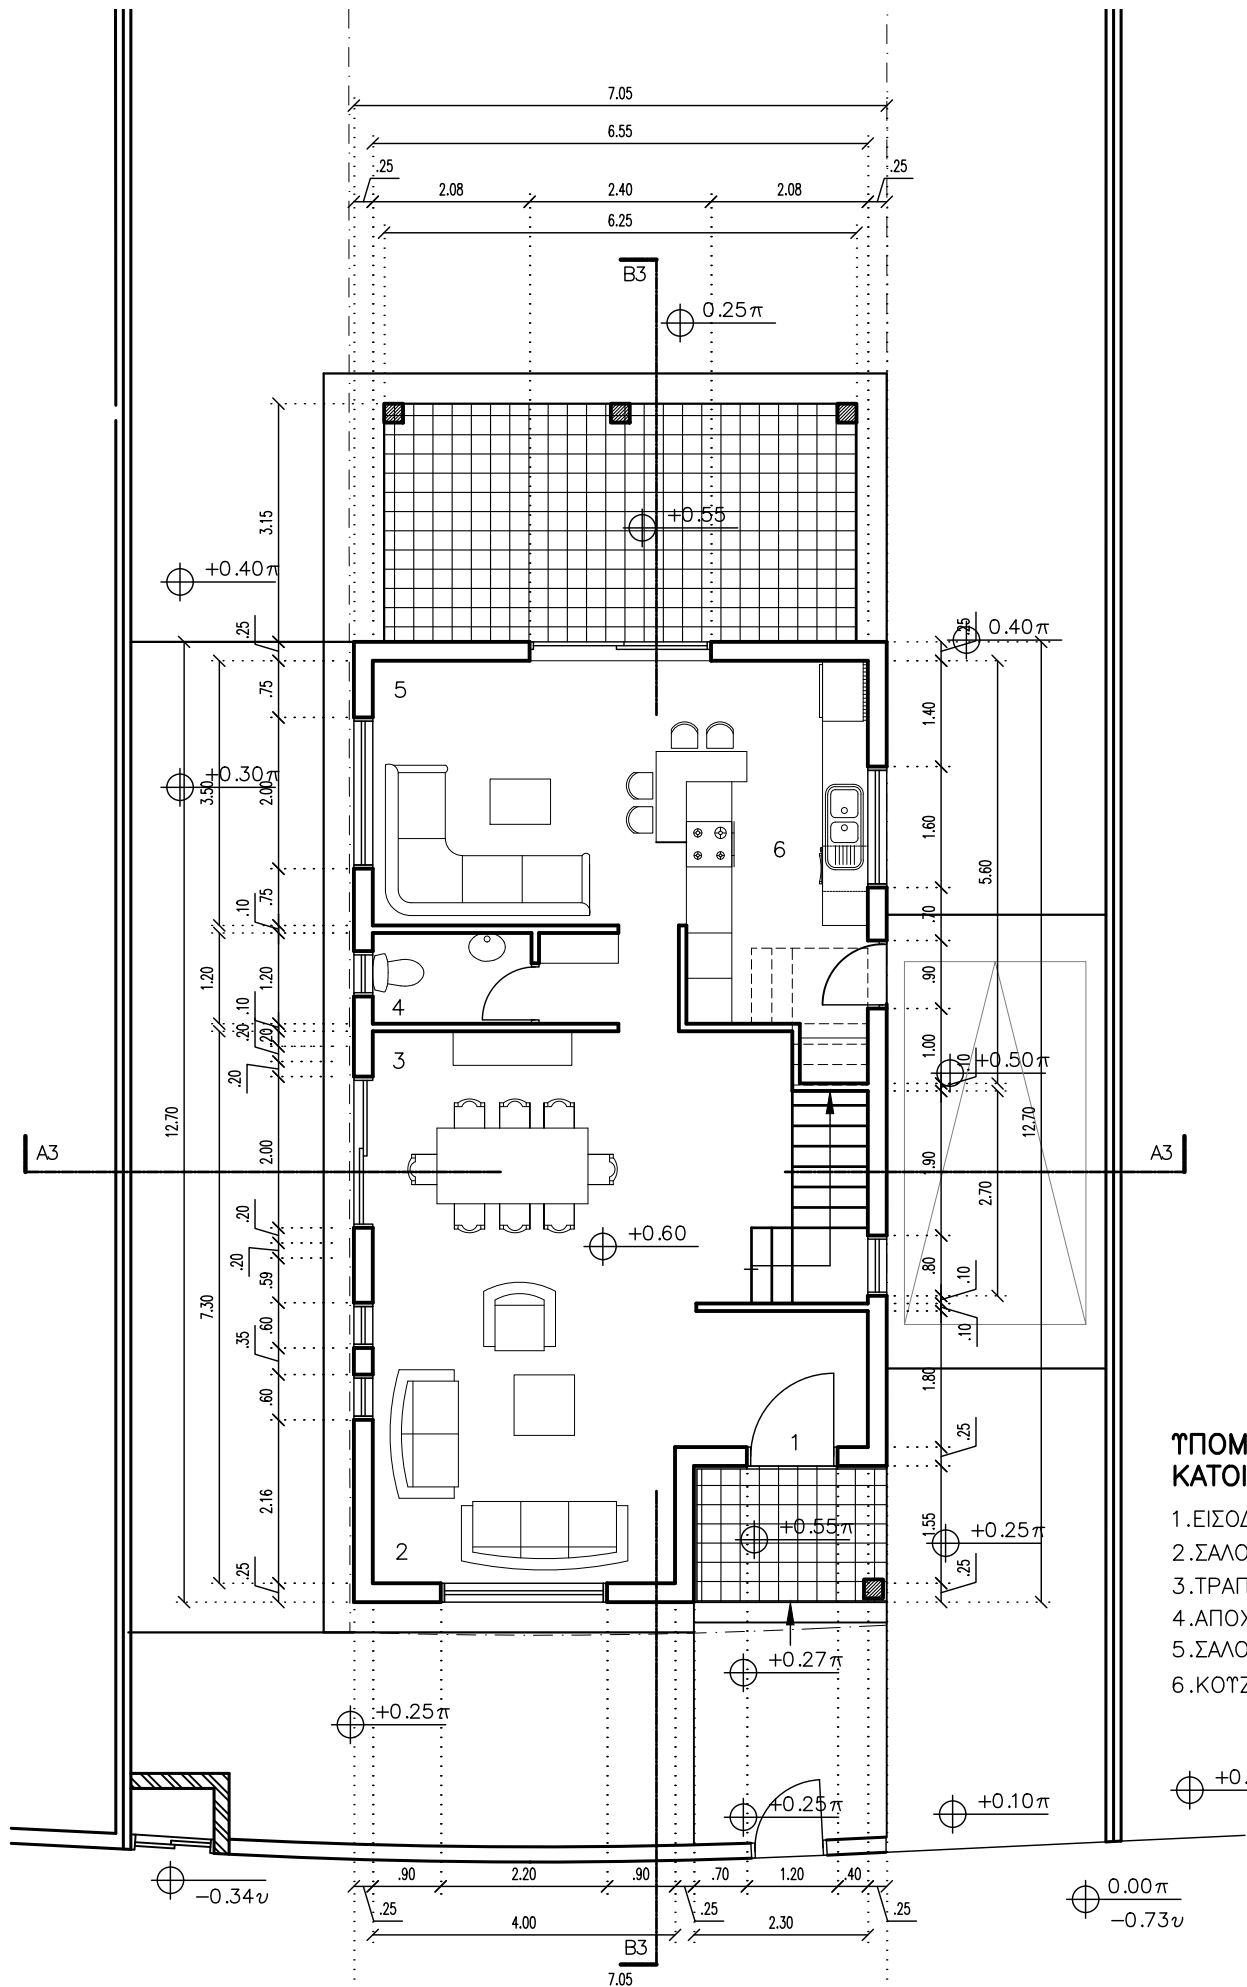

**ΥΠΟΜΝΗΜΑ ΙΣΟΓΕΙΟΥ
ΚΑΤΟΙΚΙΑΣ 3**


1. ΕΙΣΟΔΟΣ
2. ΣΑΛΟΝΙ
3. ΤΡΑΠΕΖΑΡΙΑ
4. ΑΠΟΧΩΡΗΤΗΡΙΟ
5. ΣΑΛΟΝΙ
6. ΚΟΥΖΙΝΑ

ΚΑΤΟΨΗ ΙΣΟΓΕΙΟΥ ΚΑΤΟΙΚΙΑΣ 3

ΕΜΒ. ΙΣΟΓΕΙΟΥ: 85.53 Μ2
 ΕΜΒ. ΚΑΛ. ΒΕΡ. ΕΙΣΟΔΟΥ: 4.59 Μ2
 ΕΜΒ. ΚΑΛ. ΒΕΡ. ΚΟΥΖΙΝΑΣ: 19.68 Μ2

**ΥΠΟΜΝΗΜΑ ΟΡΟΦΟΥ
ΚΑΤΟΙΚΙΑΣ 3**

7. ΥΠΝΟΔΩΜΑΤΙΟ
8. ΥΠΝΟΔΩΜΑΤΙΟ
9. ΜΠΑΝΙΟ
10. ΠΛΥΣΤΑΡΙΟ
11. ΝΤΟΥΣ
12. ΚΤΡΙΩΣ ΥΠΝΟΔΩΜΑΤΙΟ
13. ΓΚΑΡΝΤΑΡΟΜΠΑ

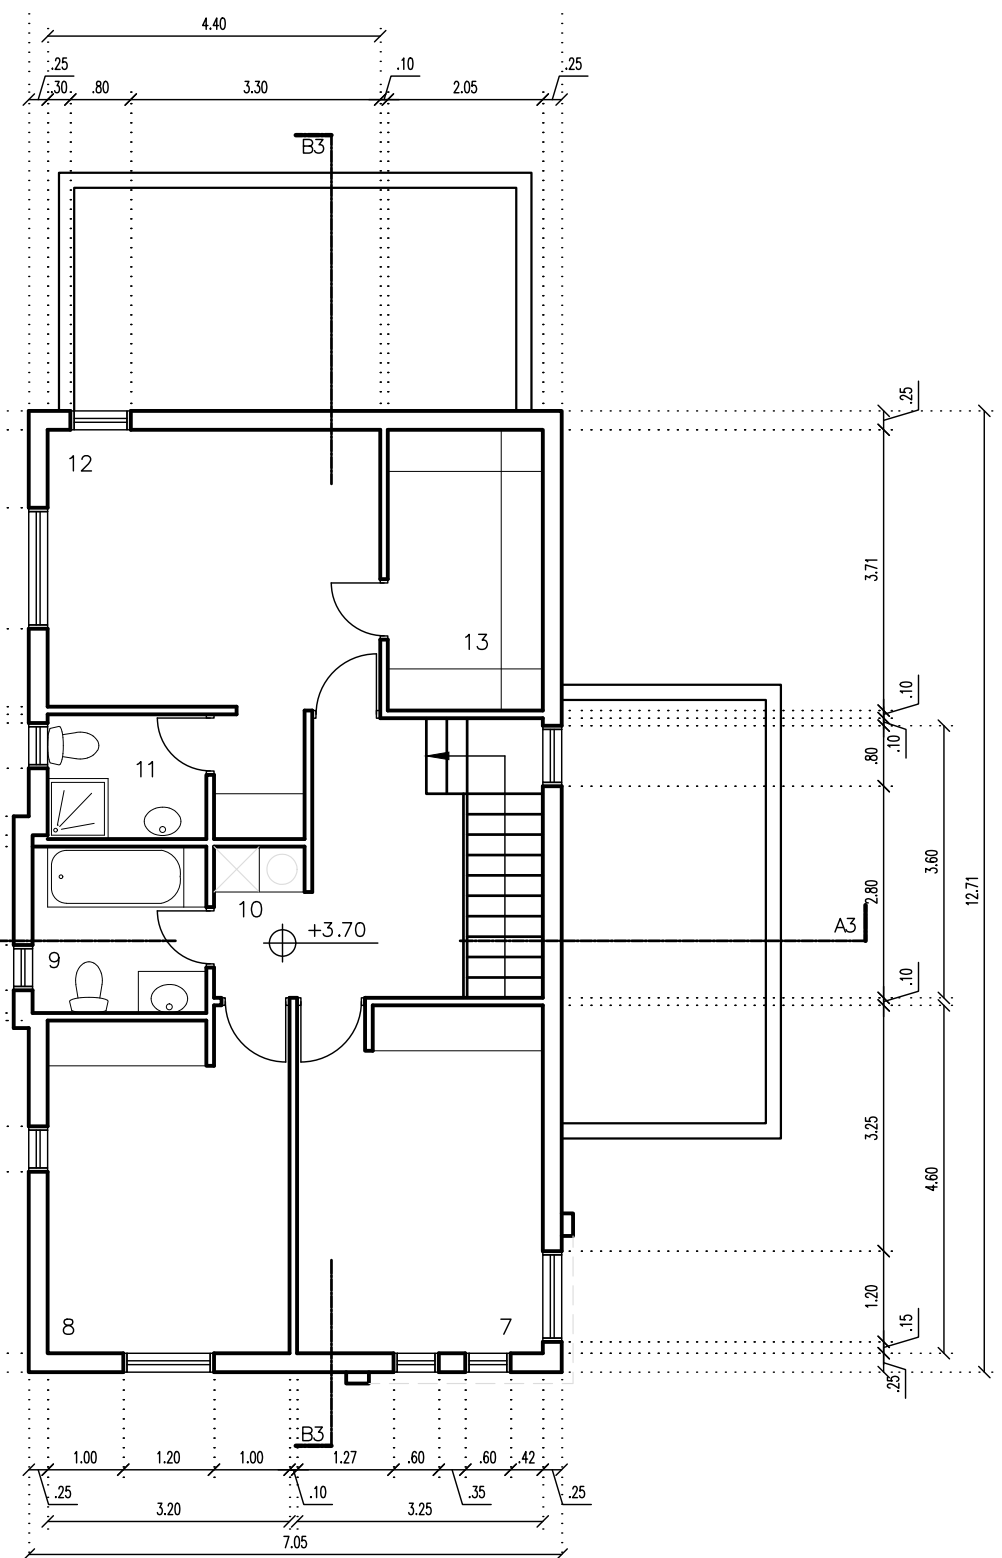

ΚΑΤΟΨΗ ΟΡΟΦΟΥ ΚΑΤΟΙΚΙΑΣ 3

ΕΜΒ. ΟΡΟΦΟΥ: 90.18 Μ2

ΑΡΧΙΤΕΚΤΟΝ	ΑΝΤΡΙΑ ΣΤΡΙΜΗ	ΗΜΕΡ.	21/05/20
	Τ.Θ 23289 ΛΕΥΚΩΣΙΑ ΚΥΠΡΟΣ ΤΗΛ: 22342165	ΚΑΛΩ.	1:100
ΕΡΓΟ	SYRITA HOMES		
	ΠΕΡΑ ΟΡΕΙΝΗΣ, ΛΕΥΚΩΣΙΑ, ΚΥΠΡΟΣ		
ΤΙΤΛΟΣ	ΚΑΤΟΨΗ ΙΣΟΓΕΙΟΥ & ΟΡΟΦΟΥ ΚΑΤΟΙΚΙΑΣ 3		

A.2