


ΚΑΤΟΨΗ ΙΣΟΓΕΙΟΥ ΚΑΤΟΙΚΙΑΣ 4
 ΕΜΒ. ΙΣΟΓΕΙΟΥ: 85.53 Μ2
 ΕΜΒ. ΚΑΛ. ΒΕΡ. ΕΙΣΟΔΟΥ: 4.59 Μ2
 ΕΜΒ. ΚΑΛ. ΒΕΡ. ΚΟΥΖΙΝΑΣ: 19.68 Μ2
 ΕΜΒ. ΚΑΛ. ΒΕΡ. ΧΩΡΟΣ ΣΤΑΘΜ.: 18.00 Μ2

- ΥΠΟΜΝΗΜΑ ΙΣΟΓΕΙΟΥ ΚΑΤΟΙΚΙΑΣ 4**
1. ΕΙΣΟΔΟΣ
 2. ΣΑΛΟΝΙ
 3. ΤΡΑΠΕΖΑΡΙΑ
 4. ΑΠΟΧΩΡΗΤΗΡΙΟ
 5. ΣΑΛΟΝΙ
 6. ΚΟΥΖΙΝΑ

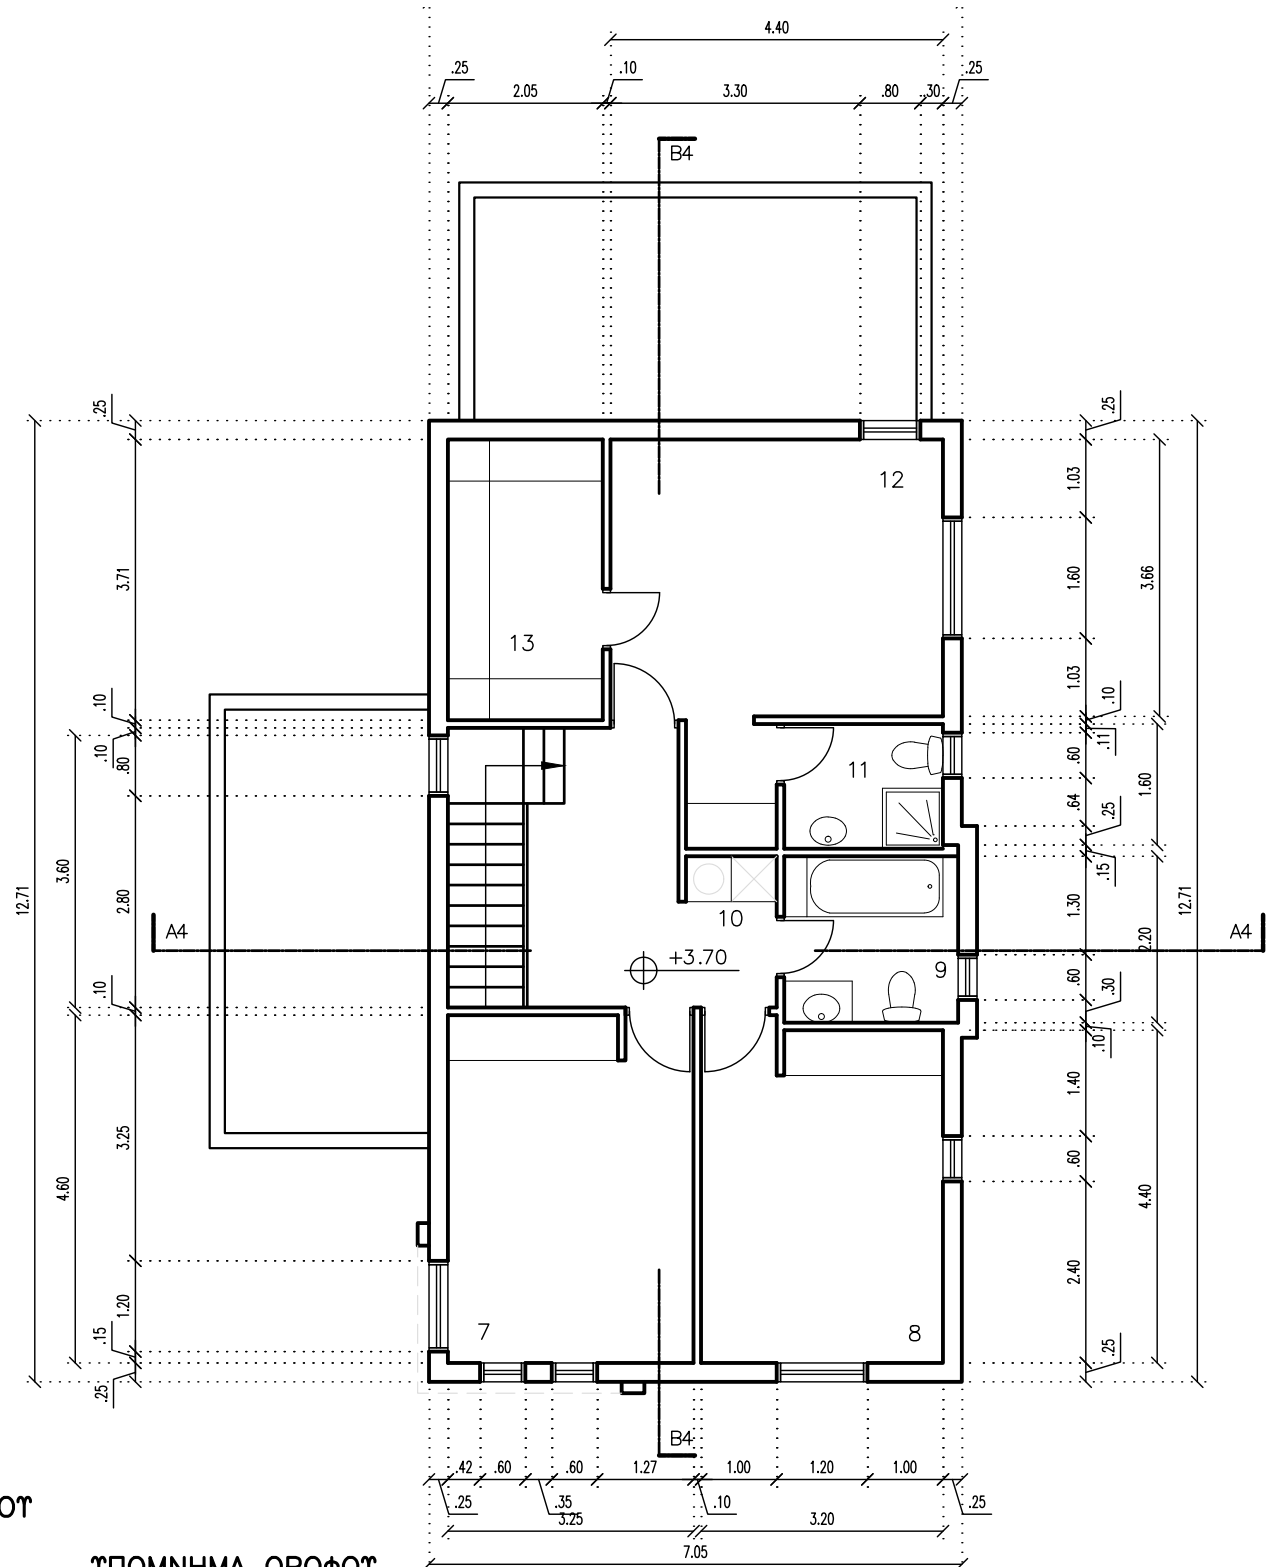


ΚΑΤΟΨΗ ΟΡΟΦΟΥ ΚΑΤΟΙΚΙΑΣ 4
 ΕΜΒ. ΟΡΟΦΟΥ: 90.18 Μ2


- ΥΠΟΜΝΗΜΑ ΟΡΟΦΟΥ ΚΑΤΟΙΚΙΑΣ 3**
7. ΥΠΝΟΔΩΜΑΤΙΟ
 8. ΥΠΝΟΔΩΜΑΤΙΟ
 9. ΜΠΑΝΙΟ
 10. ΠΛΥΣΤΑΡΙΟ
 11. ΝΤΟΥΣ
 12. ΚΟΥΡΤΙΩΣ ΥΠΝΟΔΩΜΑΤΙΟ
 13. ΓΚΑΡΝΤΑΡΟΜΠΑ

ΑΡΧΙΤΕΚΤΟΝ	ΑΝΤΡΙΑ ΣΤΡΙΜΗ	ΗΜΕΡ.	21/05/20
	Τ.Θ 23289 ΛΕΥΚΩΣΙΑ ΚΥΠΡΟΣ ΤΗΛ: 22342165	ΚΑΙΜ.	1:100
ΕΡΓΟ	SYRITA HOMES		
	ΠΕΡΑ ΟΡΕΙΝΗΣ, ΛΕΥΚΩΣΙΑ, ΚΥΠΡΟΣ		
ΤΙΤΛΟΣ	ΚΑΤΟΨΗ ΙΣΟΓΕΙΟΥ & ΟΡΟΦΟΥ ΚΑΤΟΙΚΙΑΣ 4		


A.2

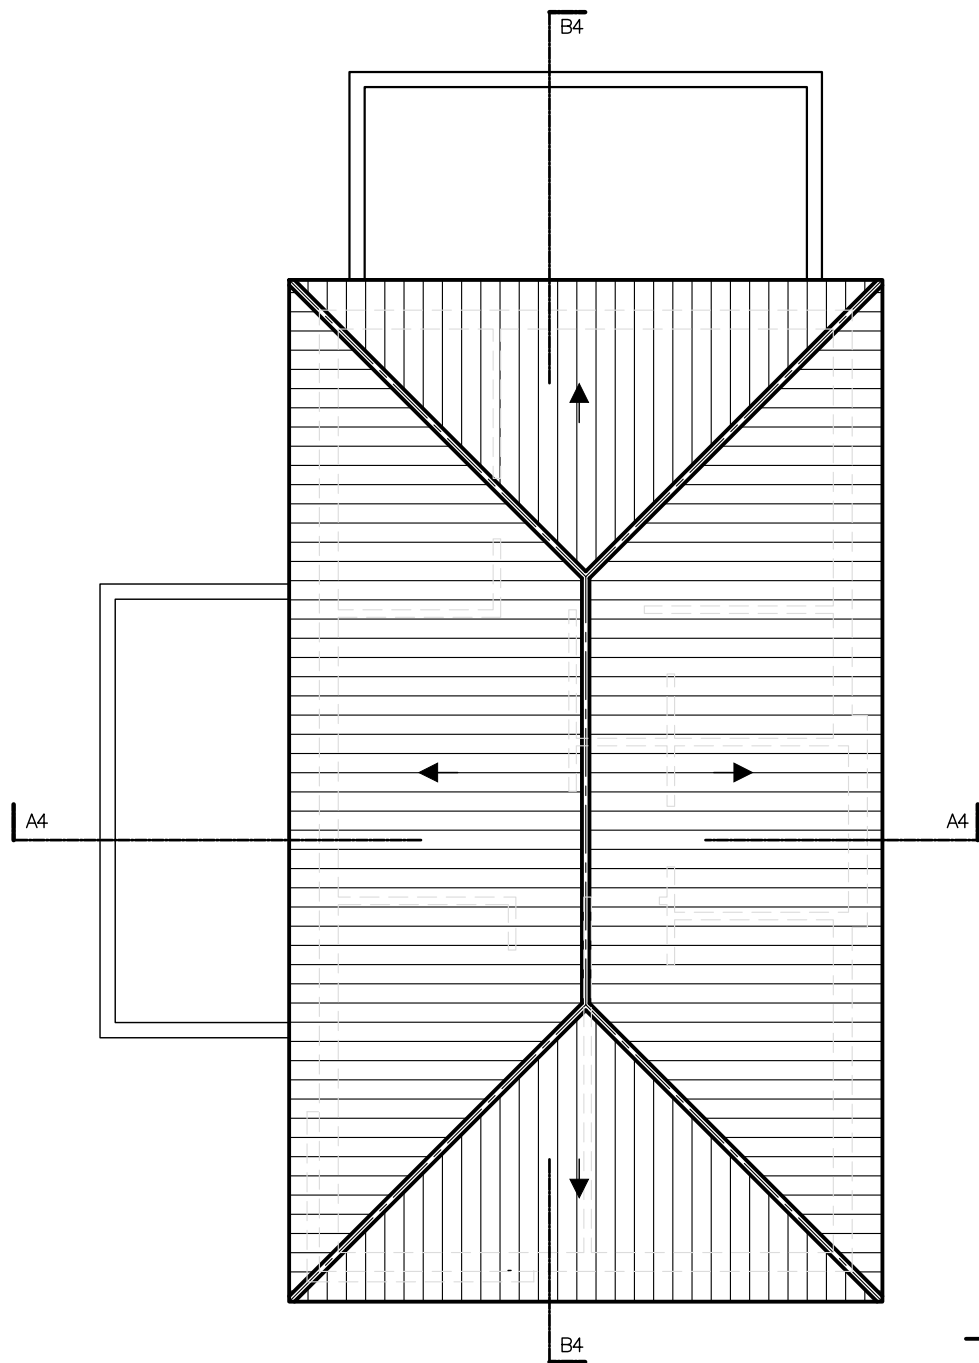

ΚΑΤΟΨΗ ΟΡΟΦΗΣ ΚΑΤΟΙΚΙΑΣ 4

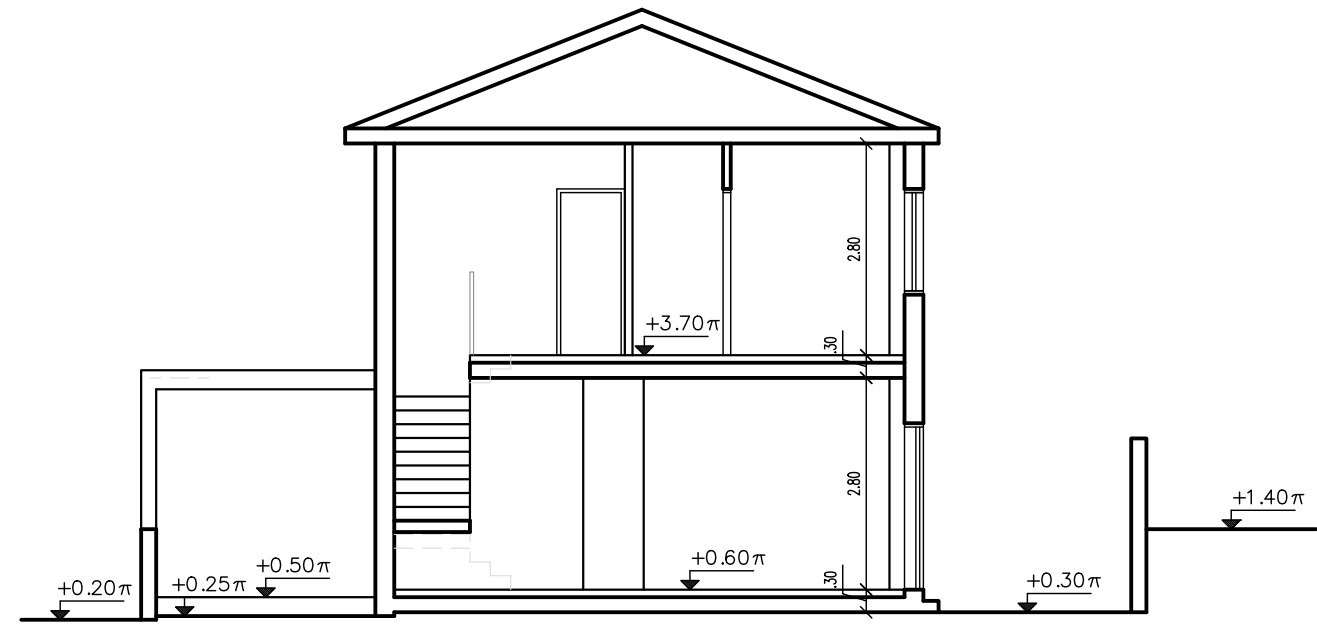


TOMH A-A/3 ΚΑΤΟΙΚΙΑΣ 4

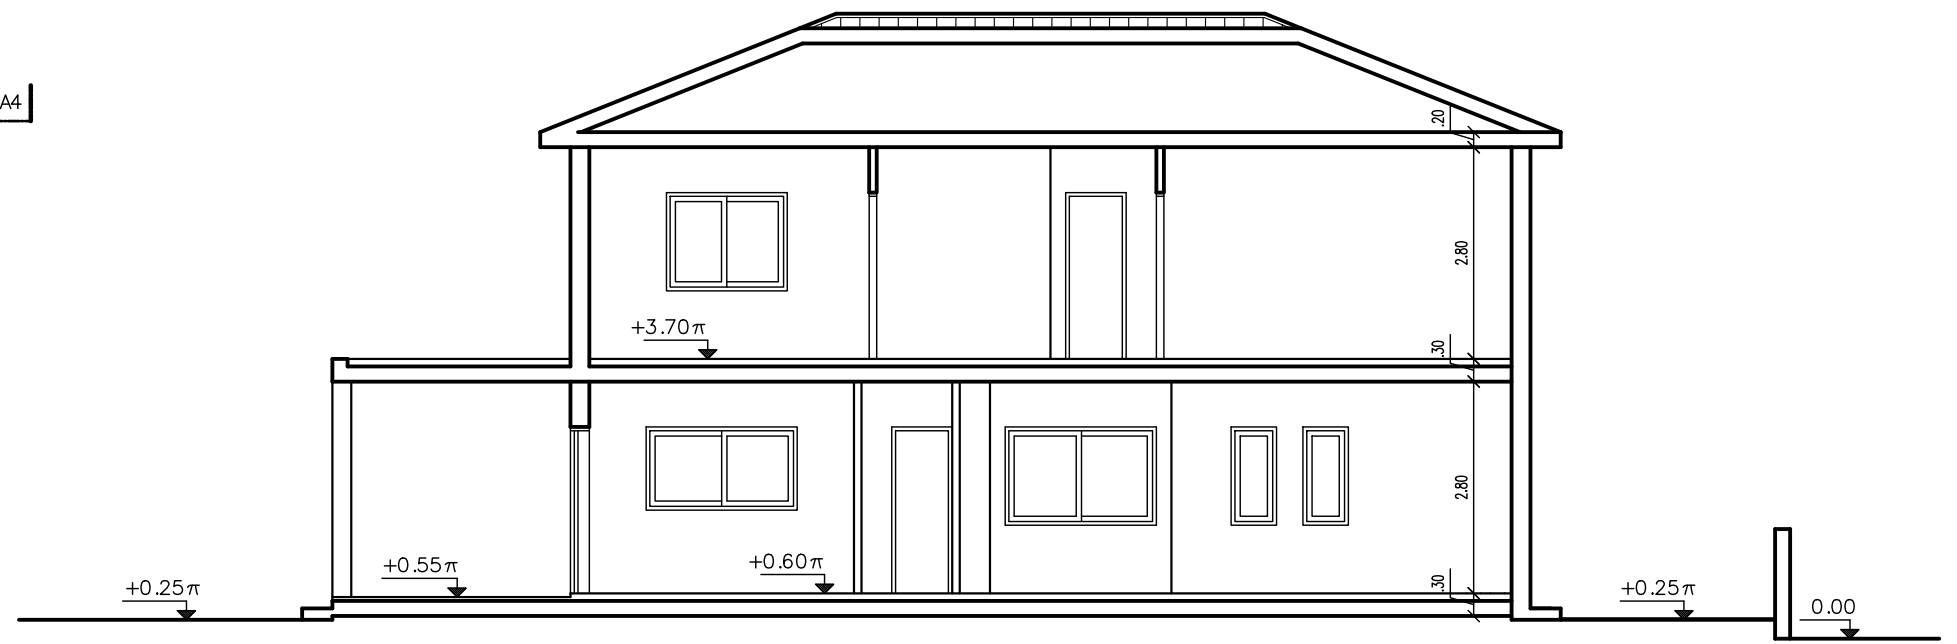


TOMH B-B/3 ΚΑΤΟΙΚΙΑΣ 4


ΑΡΧΙΤΕΚΤΟΝ	ΑΝΤΡΙΑ ΣΤΡΠΙΜΗ	ΗΜΕΡ.	21/05/20
	Τ.Θ. 23289 ΛΕΥΚΩΣΙΑ, ΚΥΠΡΟΣ ΤΗΛ: 22342165	ΚΑΛΙΜ.	1:100
ΕΡΓΟ	SYRITA HOMES	A.3	
	ΠΕΡΑ ΟΡΕΙΝΗΣ, ΛΕΥΚΩΣΙΑ, ΚΥΠΡΟΣ		
ΤΙΤΛΟΣ	ΚΑΤΟΨΗ ΟΡΟΦΗΣ & ΤΟΜΕΣ Α+Β ΚΑΤΟΙΚΙΑΣ 4		

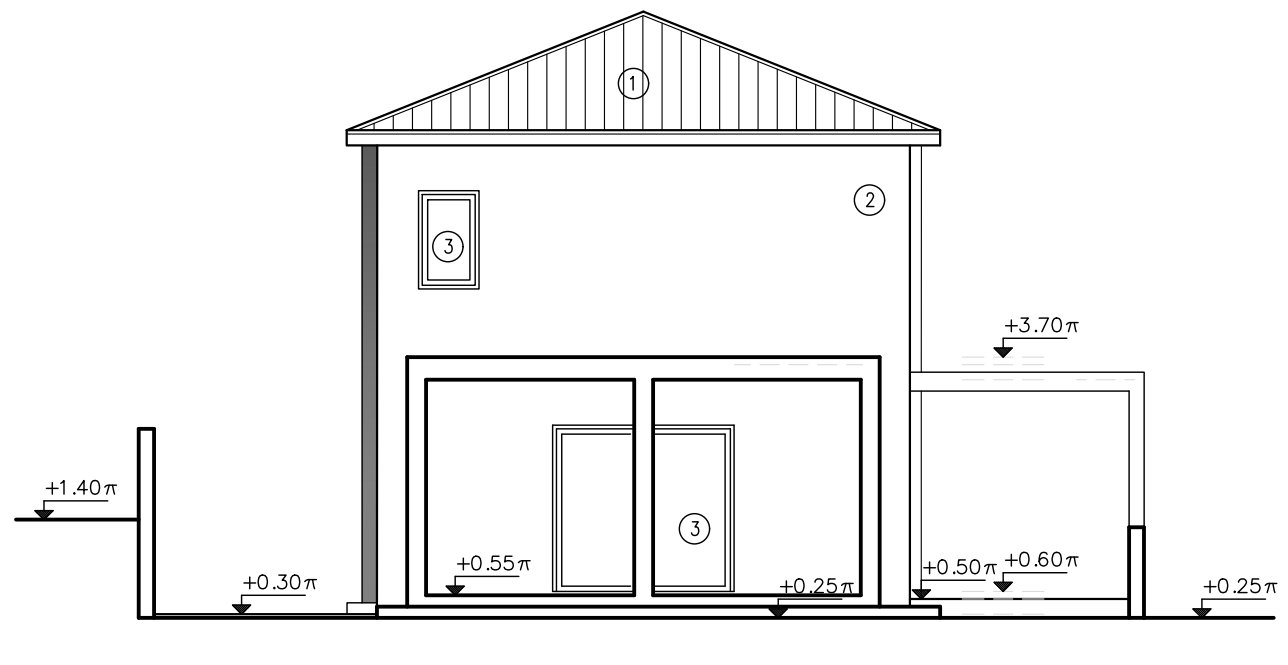


ΒΟΡΕΙΑ ΟΨΗ ΚΑΤΟΙΚΙΑΣ 4

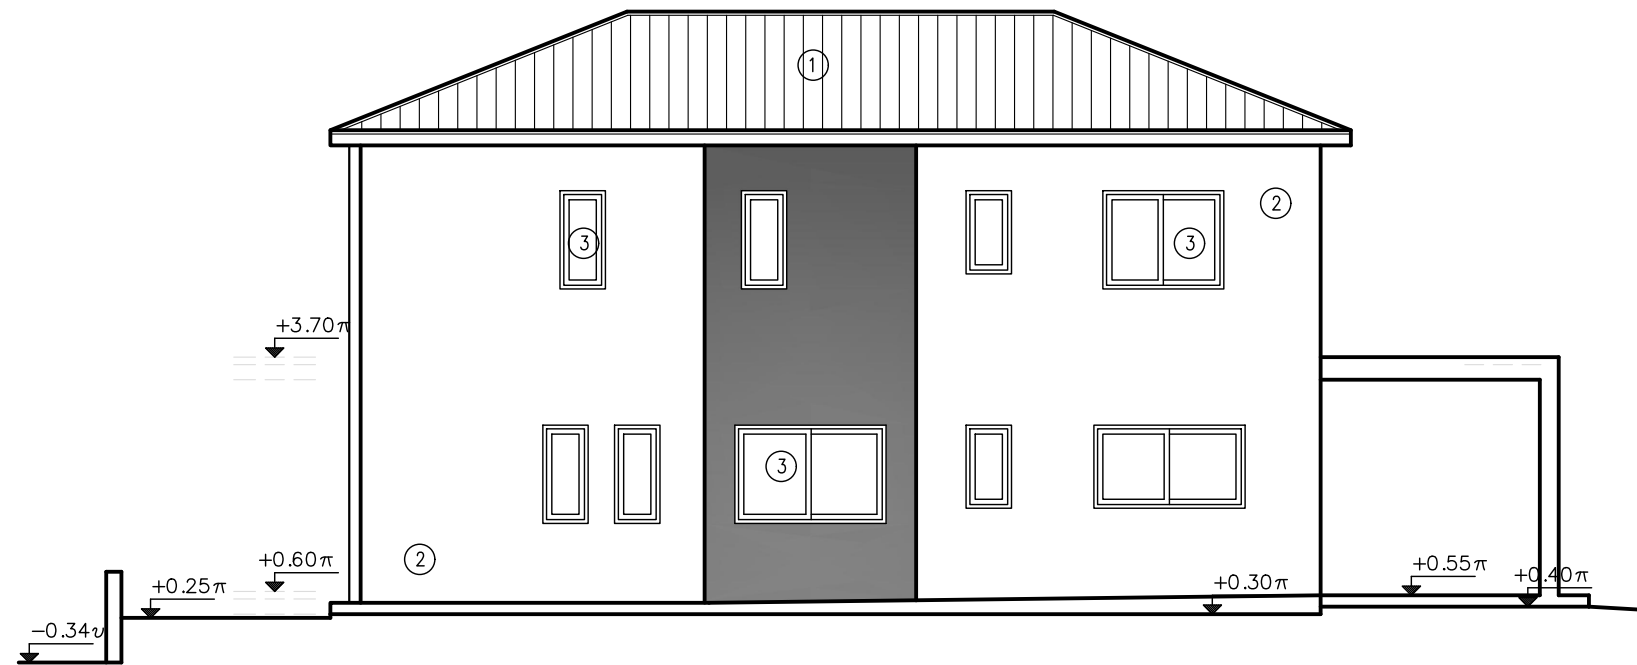

ΑΝΑΤΟΛΙΚΗ ΟΨΗ ΚΑΤΟΙΚΙΑΣ 4

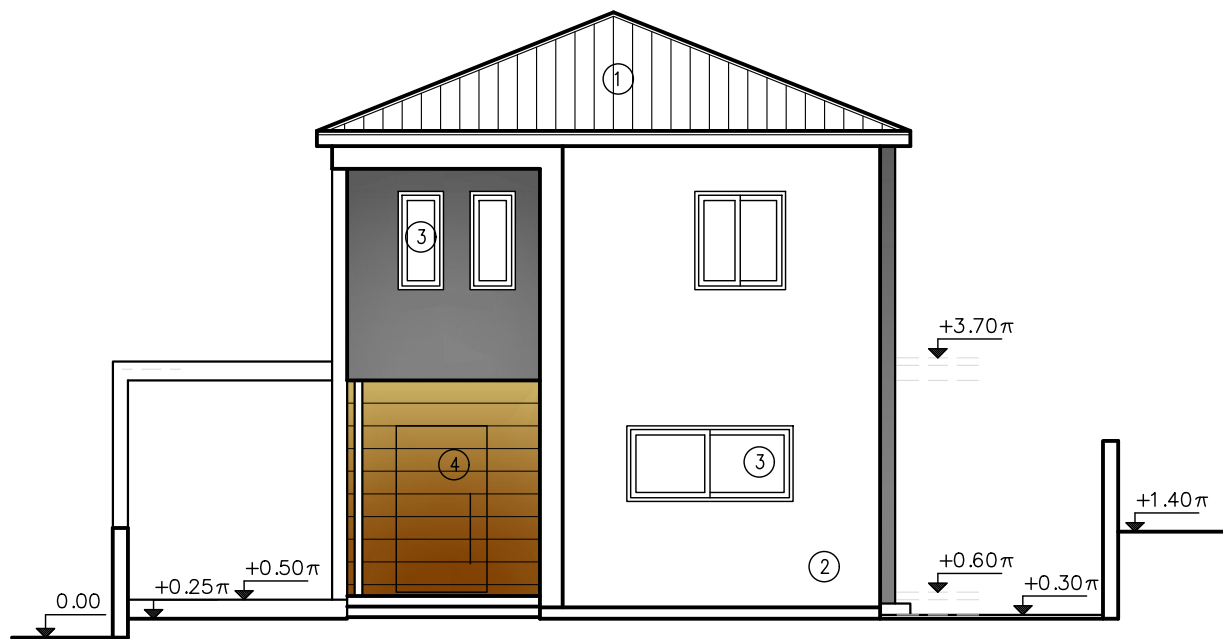


ΝΟΤΙΑ ΟΨΗ ΚΑΤΟΙΚΙΑΣ 4

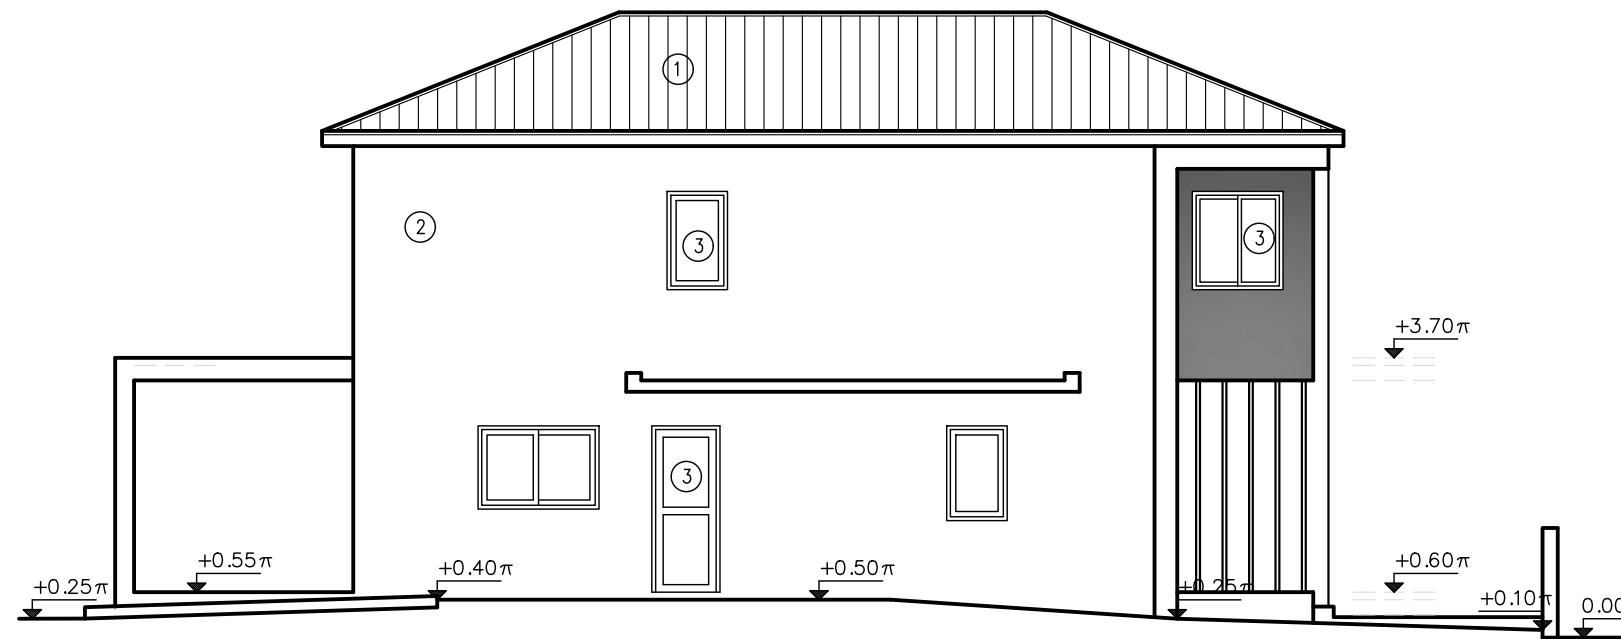

ΔΥΤΙΚΗ ΟΨΗ ΚΑΤΟΙΚΙΑΣ 4

- ① ΚΕΡΑΜΙΔΙΑ
- ② ΣΟΤΒΑΣ/ΜΠΟΓΙΑ
- ③ ΠΑΡΑΘΥΡΑ ΑΛΟΥΜΙΝΙΟ
- ④ ΞΥΛΟ

ΑΡΧΙΤΕΚΤΟΝ	ΑΝΤΡΙΑ ΣΤΡΙΜΗ	ΗΜΕΡ.	21/05/20
	Τ.Θ 23289 ΛΕΥΚΩΣΙΑ ΚΥΠΡΟΣ ΤΗΛ: 22342165	ΚΑΛΩ.	1:100
ΕΡΓΟ	SYRITA HOMES	A.4	
	ΠΕΡΑ ΟΡΕΙΝΗΣ, ΛΕΥΚΩΣΙΑ, ΚΥΠΡΟΣ		
ΤΙΤΛΟΣ	ΟΨΕΙΣ ΚΑΤΟΙΚΙΑΣ 4		

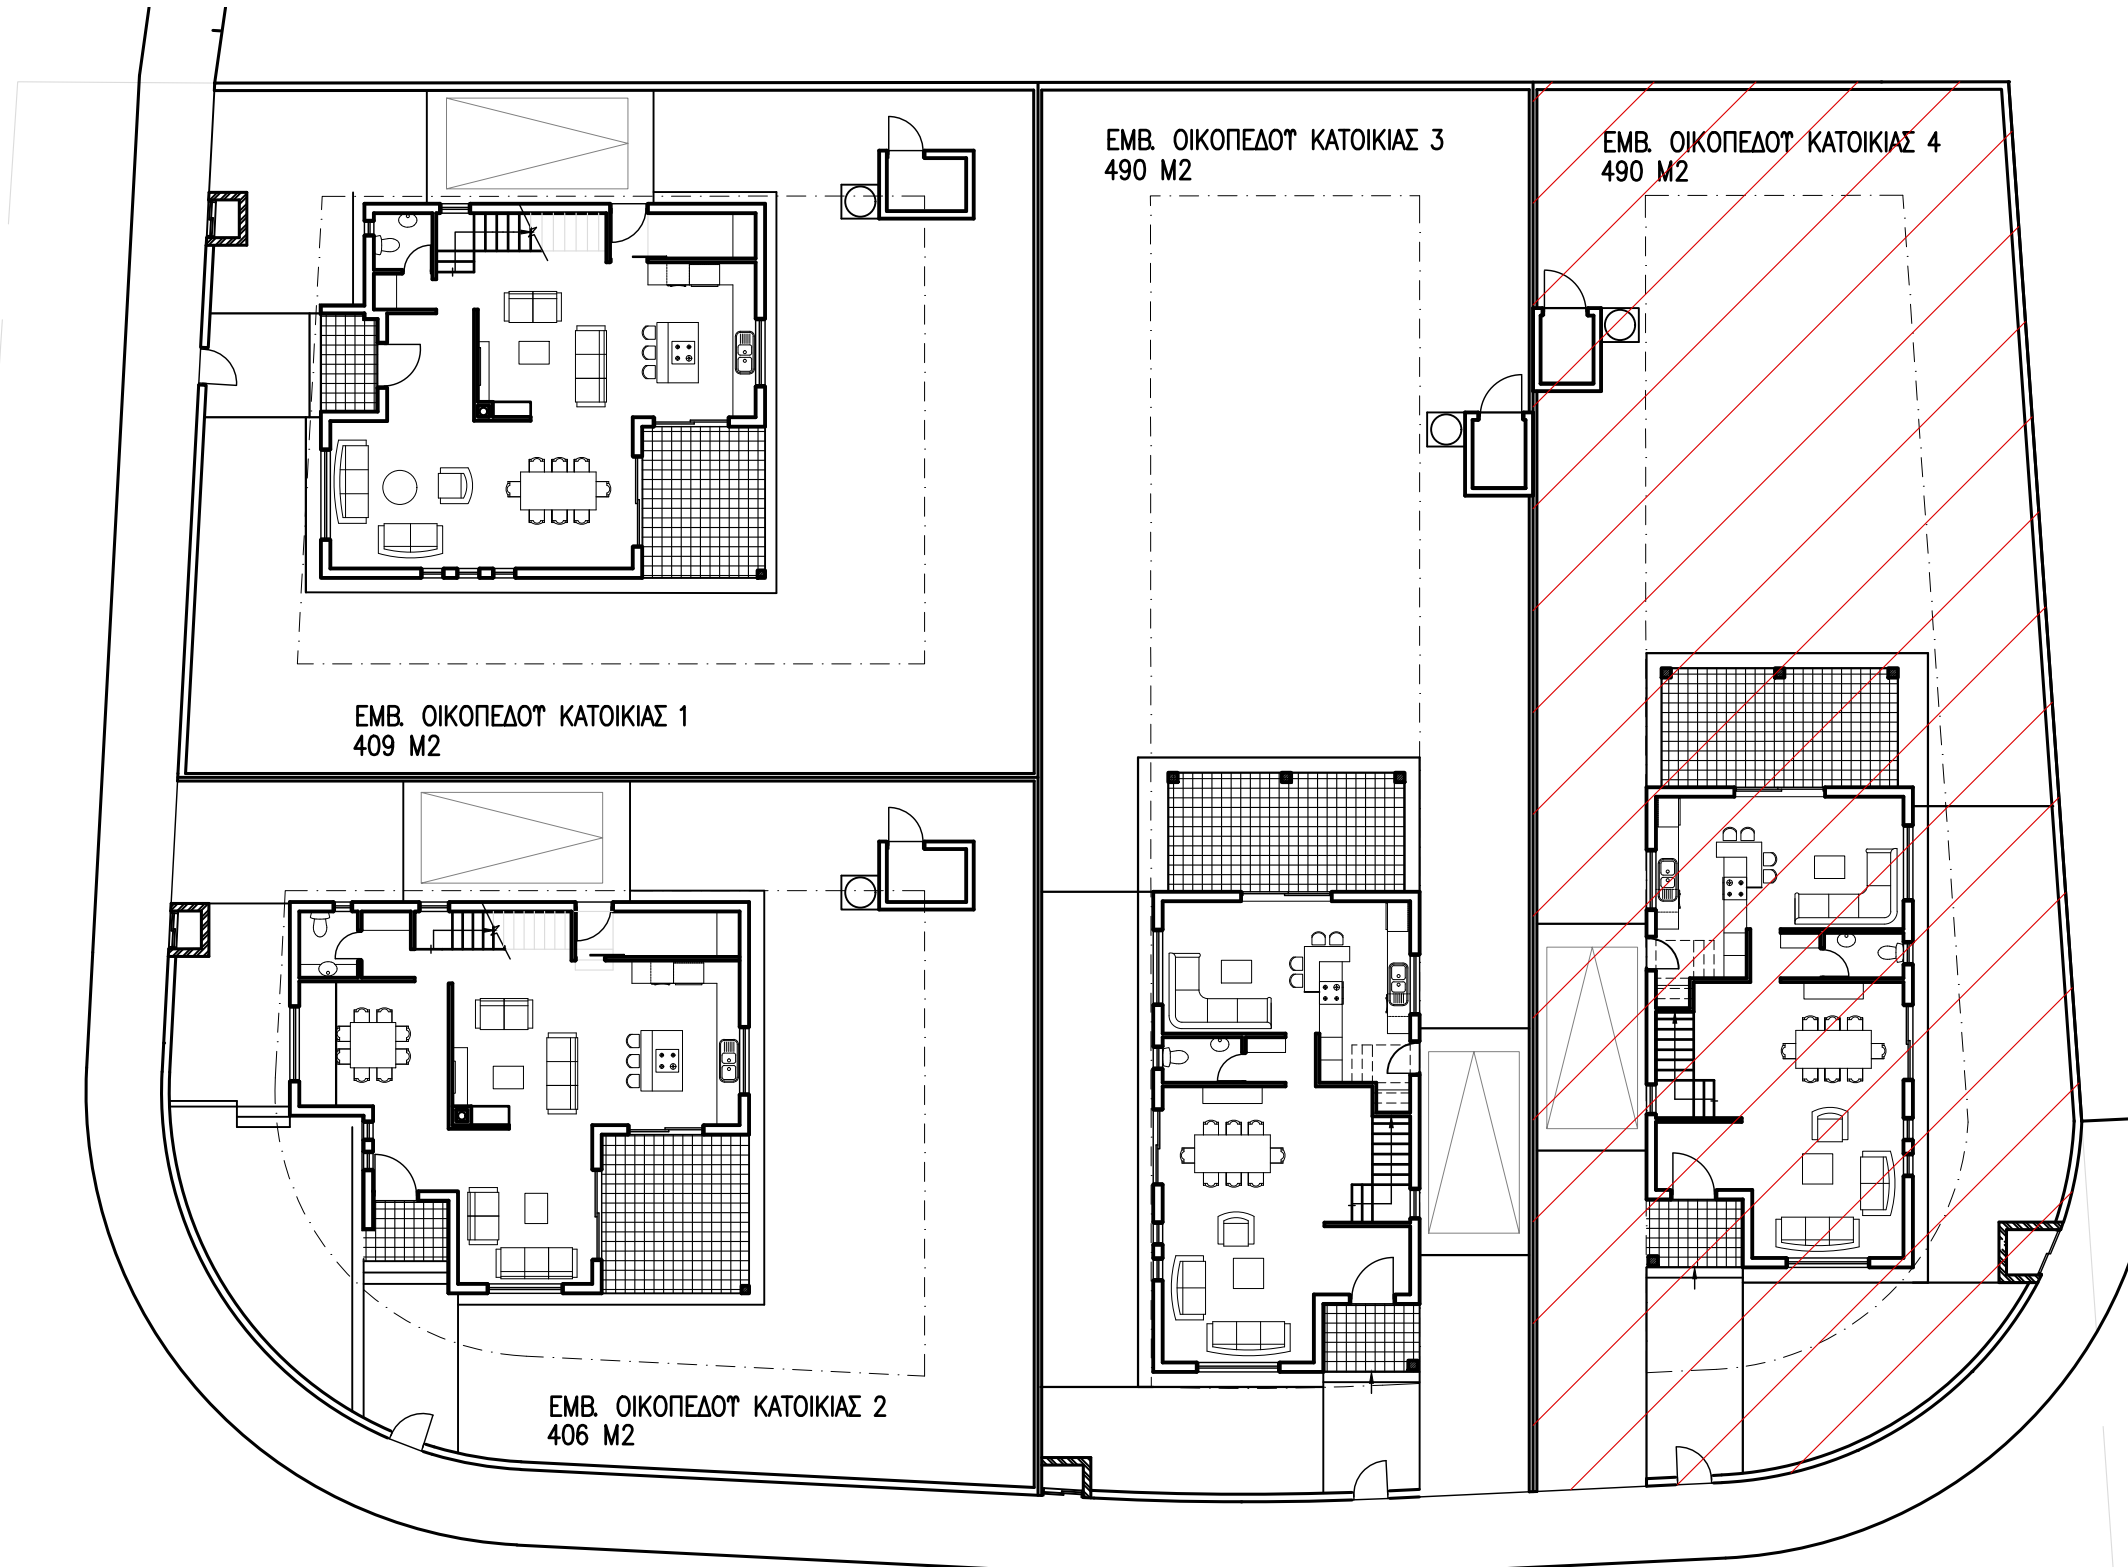

ΕΜΒ. ΟΙΚΟΠΕΔΟΥ ΚΑΤΟΙΚΙΑΣ 1
409 M2

ΕΜΒ. ΟΙΚΟΠΕΔΟΥ ΚΑΤΟΙΚΙΑΣ 3
490 M2

ΕΜΒ. ΟΙΚΟΠΕΔΟΥ ΚΑΤΟΙΚΙΑΣ 4
490 M2

ΕΜΒ. ΟΙΚΟΠΕΔΟΥ ΚΑΤΟΙΚΙΑΣ 2
406 M2

ΑΡΧΙΤΕΚΤΟΝ	ΑΝΤΡΙΑ ΣΤΡΙΜΗ	ΗΜΕΡ.	21/05/20
	Τ.Θ 23289 ΛΕΥΚΩΣΙΑ ΚΥΠΡΟΣ ΤΗΛ: 22342165	ΚΛΙΜ.	1:200
ΕΡΓΟ	SYRITA HOMES ΠΕΡΑ ΟΡΕΙΝΗΣ, ΛΕΥΚΩΣΙΑ, ΚΥΠΡΟΣ	A.1	
ΤΙΤΛΟΣ	ΧΩΡΟΤΑΞΙΚΟ ΚΑΤΟΙΚΙΑΣ 4		

